

R O Z H O D N U T Í

Obecní úřad Borovník, jako silniční správní úřad příslušný podle § 40 odst. 4 písm. a) zákona č. 13/1997 Sb., o pozemních komunikacích, ve znění pozdějších předpisů (dále jen „zákon o pozemních komunikacích“), a jako věcně a místně příslušný správní orgán podle § 10 a § 11 zákona č. 500/2004 Sb., správní řád, ve znění pozdějších předpisů (dále jen „správní řád“), rozhodl v řízení o žádosti ve věci povolení:

1. úpravy připojení sousední nemovitosti umístěné na pozemku p.č. 895/1, k.ú. Borovník, obec Borovník, k místní komunikaci (dále jen „komunikaci“) umístěné na pozemku.p.č. 896/1, k.ú. Borovník, obec Borovník, dle ustanovení § 10 odst. 4 písm. b) zákona o pozemních komunikacích, spočívající v úpravě stávajícího sjezdu,

2. úpravy připojení sousední nemovitosti umístěné na pozemku.p.č. 895/1, k.ú. Borovník, obec Borovník, k místní komunikaci umístěné na pozemku p.č. 896/1, k.ú. Borovník, obec Borovník, dle ustanovení § 10 odst. 4 písm. b) zákona o pozemních komunikacích, spočívající v úpravě napojení místní komunikace.

v rámci stavby „**Borovník – rozšíření zatáčky u mostu**“, podané dne 6.2.2019 Obcí Borovník, IČ: 00599310, Borovník 23, 594 51 Křižanov, rozhodnutím podle § 67 správního řádu tak, že v souladu se stanoviskem Policie České Republiky DI Jihomoravského kraje ze dne 23.1.2019, č.j. KRPB-15726-1/ČJ-2019-0600DI-PRO

p o v o l u j e

1. úpravy připojení sousední nemovitosti umístěné na pozemku p.č. 895/1, k.ú. Borovník, obec Borovník, k místní komunikaci (dále jen „komunikaci“) umístěné na pozemku.p.č. 896/1, k.ú. Borovník, obec Borovník, dle ustanovení § 10 odst. 4 písm. b) zákona o pozemních komunikacích, spočívající v úpravě stávajícího sjezdu,

2. úpravy připojení sousední nemovitosti umístěné na pozemku.p.č. 895/1, k.ú. Borovník, obec Borovník, k místní komunikaci umístěné na pozemku p.č. 896/1, k.ú. Borovník, obec Borovník, dle ustanovení § 10 odst. 4 písm. b) zákona o pozemních komunikacích, spočívající v úpravě napojení místní komunikace.

v rámci stavby „**Borovník – rozšíření zatáčky u mostu**“, při splnění následujících podmínek:

a) Navržené úpravy stávajícího sjezdu a napojení stávající místní komunikace, budou zrealizovány dle předložené dokumentace na stavbu „**Borovník – rozšíření zatáčky u mostu**“ vypracované APC silnice, s.r.o., Ing. Martinem Rambouskem v lříjnu 2018, v souadu se stanoviskem Policie České Republiky DI Jihomoravského kraje ze dne 23.1.2019, č.j. KRPB-15726-1/ČJ-2019-0600DI-PRO

b) Do rozhledových polí sjezdu a napojení stávající místní komunikace nebude vysazována vegetace, ani umíst'ovány jiné překážky, které by narušovaly nebo později mohly narušit rozhledové poměry.

c) Vlastníci sjezdu a napojení místní komunikace budou zajišťovat jejich řádnou údržbu.

d) Stavba bude provedena odborně způsobilou firmou.

e) Platnost tohoto rozhodnutí končí uplynutím lhůty 2 let ode dne nabytí jeho právní moci, pokud v této lhůtě nebude na akci „**Borovník – rozšíření zatáčky u mostu**“ vydáno rozhodnutí podle zákona č. 183/2006 Sb., o územním plánování a stavebním řádu (stavební zákon).

Účastníci řízení na něž se vztahuje rozhodnutí správního orgánu (§ 27 odst. 1 správního řádu):

Žadatel Obec Borovník, IČ: 00599310 Borovník 23, 594 51 Křižanov

Další účastníci (§ 27 odst. 2 správního řádu):

Obec Borovník, IČ: 00599310 Borovník 23, 594 51 Křižanov

R o z h o d n u t í o n á m í t k á c h : b e z n á m í t e k

O d ů v o d n ě n í

Dne 6.2.2019 podala Obec Borovník, IČ: 00599310 Borovník 23, 594 51 Křižanov, jako jediný účastník řízení dle ustanovení § 27 odst. 1 písm. a) správního řádu, zdejšímu silničnímu správnímu úřadu žádost o povolení:

1. úpravy připojení sousední nemovitosti umístěné na pozemku p.č. 895/1, k.ú. Borovník, obec Borovník, k místní komunikaci (dále jen „komunikaci“) umístěné na pozemku p.č. 896/1, k.ú. Borovník, obec Borovník, dle ustanovení § 10 odst. 4 písm. b) zákona o pozemních komunikacích, spočívající v úpravě stávajícího sjezdu,

2. úpravy připojení sousední nemovitosti umístěné na pozemku p.č. 895/1, k.ú. Borovník, obec Borovník, k místní komunikaci umístěné na pozemku p.č. 896/1, k.ú. Borovník, obec Borovník, dle ustanovení § 10 odst. 4 písm. b) zákona o pozemních komunikacích, spočívající v úpravě napojení místní komunikace.

v rámci stavby „**Borovník – rozšíření zatáčky u mostu**“,

K žádosti byla přiložena projektová dokumentace „**Borovník – rozšíření zatáčky u mostu**“ vypracované APC silnice, s.r.o. Ing. Martinem Rambouskem v říjnu 2019.

Dnem podání žádosti bylo zahájeno správní řízení.

Žádné námítky ani připomínky nebyly správnímu orgánu ve stanovené lhůtě doručeny. Zdejšímu silničnímu správnímu úřadu je situace v místě dostatečně známa, nepovažoval tedy za hospodárné ani účelné nařídit místní šetření. Při vydání tohoto rozhodnutí byl zdejší správní úřad veden následujícími správními úvahami a podklady pro vydání rozhodnutí hodnotil takto:

Žadatel je současně zástupcem vlastníka dotčené pozemní místní komunikace. V řízení byl poskytnut souhlas příslušného orgánu Policie České republiky, byla tedy splněna zákonná podmínka pro vydání rozhodnutí o povolení úpravy připojení a zřízení nových připojení. Technické parametry nových sjezdů, upravovaných sjezdů jsou uvedeny v předložené projektové dokumentaci „**Borovník – rozšíření zatáčky u mostu**“ vypracované APC silnice, Ing. Martinem Rambouskem v říjnu 2018. , podle níž bude projekt zrealizován.

S ohledem na výše uvedené rozhodl Obecní úřad Borovník, jako silniční správní úřad ve smyslu § 40 odst. 4 písm. a) zákona o pozemních komunikacích o povolení úpravy stávajících připojení a zřízení nových připojení v rámci stavby „**Borovník – rozšíření zatáčky u mostu**“, tímto rozhodnutím podmíněným závazným stanoviskem příslušného orgánu Policie České republiky tak, jak je ve výroku uvedeno.

K žádosti byla doložena stanoviska:

Policie České Republiky DI Jihomoravského kraje ze dne 23.1.2019, č.j. KRPB-15726-1/ČJ-2019-0600DI-PRO - souhlas

P o u ě n í

Proti tomuto rozhodnutí je možné podat dle § 81 odst. 1 správního řádu odvolání ve lhůtě 15 dnů ode dne jeho oznámení, kdy prvním dnem lhůty je den následující po oznámení rozhodnutí, a to ke Krajskému úřadu Jihomoravského kraje, odboru dopravy a silničního hospodářství, prostřednictvím podání učiněným u Obecního úřadu Borovník. Odvolání se podává potřebným počtem stejnopisů tak, aby jeden stejnopis zůstal

správnímu orgánu a aby každý účastník dostal jeden stejnopis. Nepodá-li účastník potřebný počet stejnopisů, vyhotoví je správní orgán na náklady účastníka.

V souladu s ustanovením § 82 odst. 1 správního řádu, lze odvoláním napadnout výrokovou část rozhodnutí, jednotlivý výrok nebo jeho vedlejší ustanovení. Odvolání jen proti odůvodnění rozhodnutí je nepřipustné. Podle § 85 odst. 1 správního řádu má včas podané a přípustné odvolání odkladný účinek.



Petr Vojtěch
Starosta obce



Správní poplatek byl stanoven podle z.č. 634/2004 Sb., o správních poplatcích, ve znění pozdějších předpisů, položka 36 písm. c) na 500,- Kč. Vzhledem k tomu, že žadatel je obec Borovník, bylo od správního poplatku upuštěno.


Rozhodnutí se v souladu s ustanovením § 144 odst. 6 správního řádu účastníkům řízení doručuje veřejnou vyhláškou podle § 25 správního řádu s výjimkou účastníků řízení uvedených v § 27 odst. 1 správního řádu. Tento dokument musí být vyvěšen na úřední desce správního orgánu, který písemnost doručuje a současně zveřejněn způsobem umožňujícím dálkový přístup. Patnáctým dnem po vyvěšení se písemnost považuje za doručenou.

Vyvěšeno dne 7.2.2019.

Sejmuto dne 24.2.2019


KOORDINAČNÍ SITUACE

M 1:500

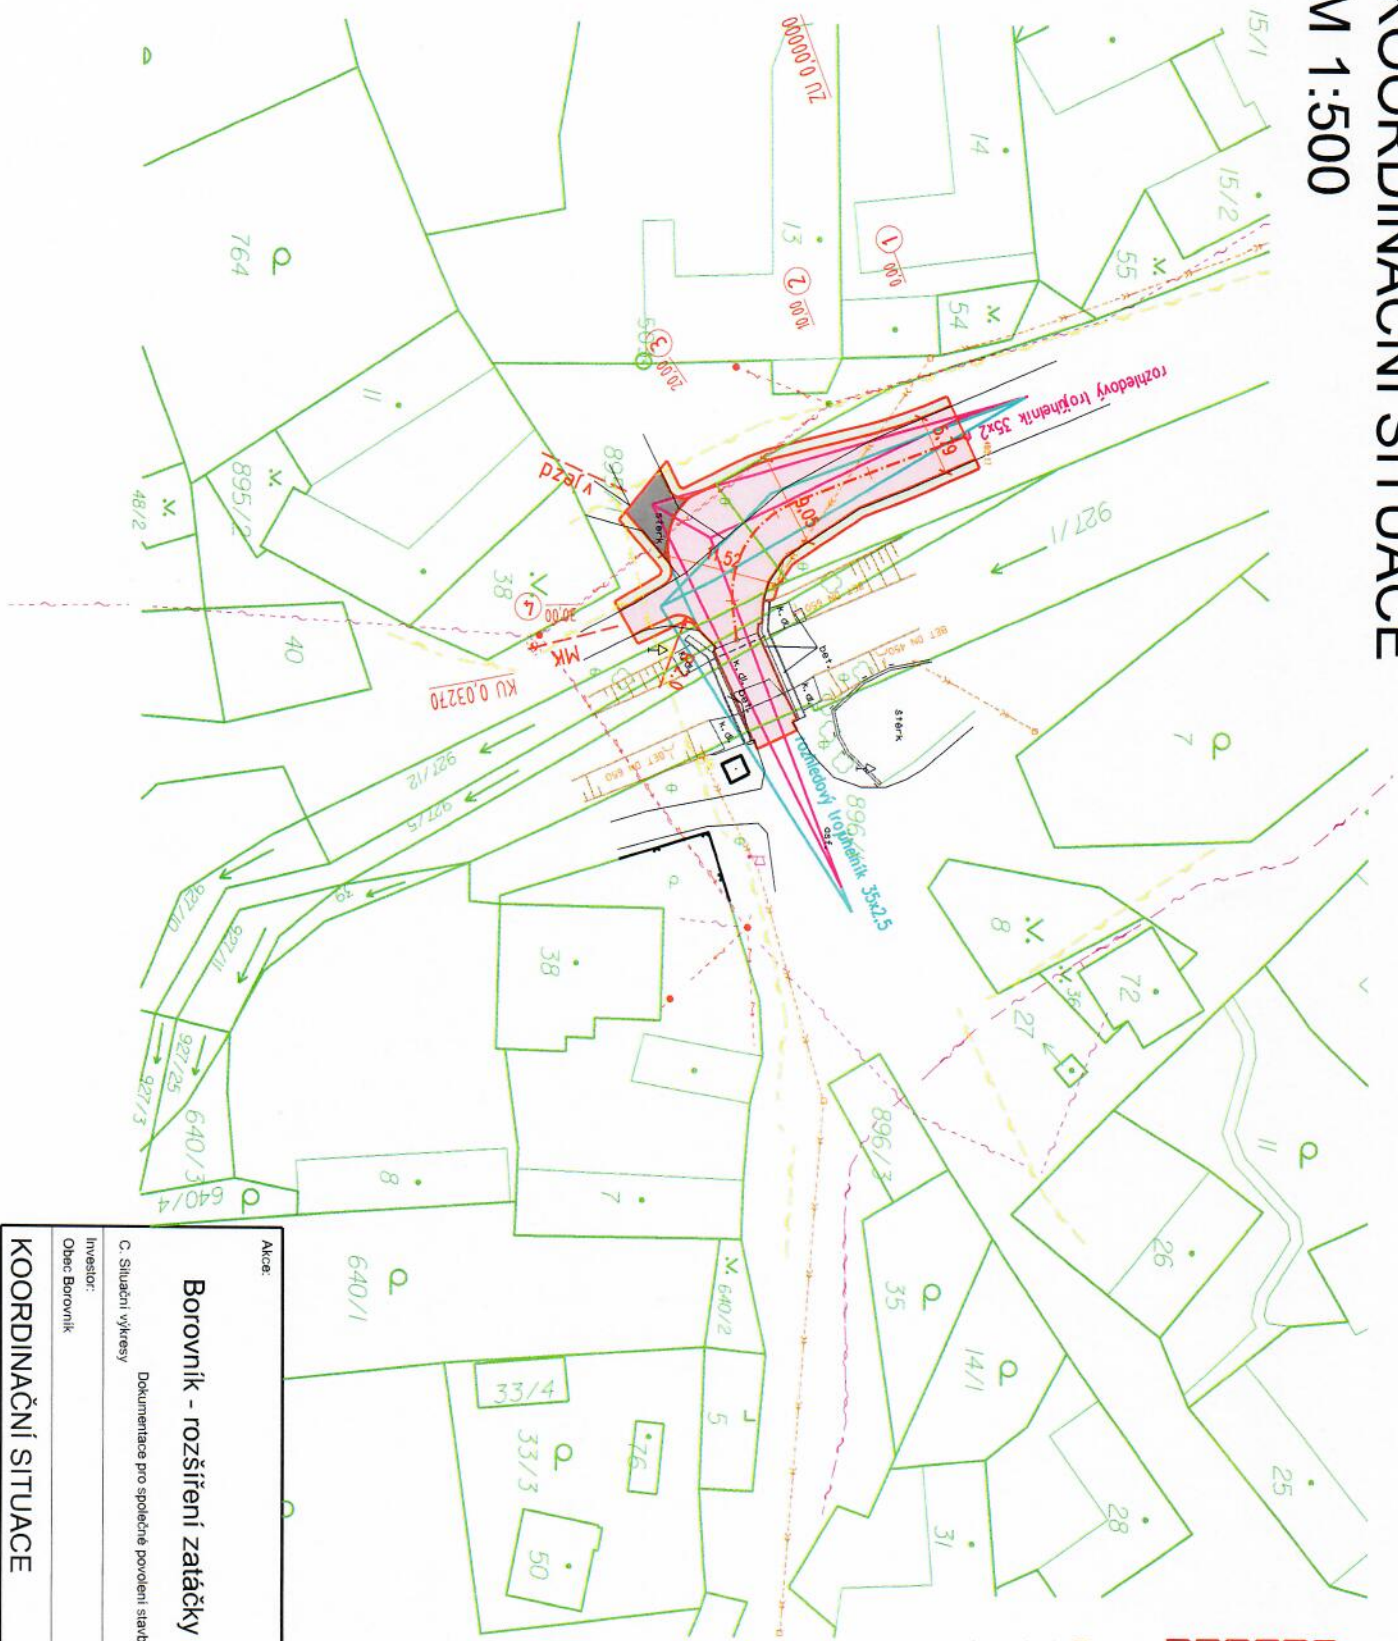

- LEGENDA PLOCH**
- VOZOVKA
 - ZELEN
 - NOVÝ STAV
 - HRANÝ STÁVAJÍCÍ STAV
 - KATASTR NEMOVITOSTÍ
 - ROZHLÉDOVÉ TROJÚHELNÍKY

- LEGENDA NIŽENÝRSKÝCH SÍTÍ**
- Sdětovací vedení nadzemní
 - Vedení NN nadzemní
 - Plynovodní potrubí
 - Dešťová kanalizace

Akce:			
<p style="text-align: center;">Borovnik - rozšíření zatáčky u mostu</p> <p style="text-align: center;">Dokumentace pro společné povolení stavby</p>			
C. Situace, výkresy		Zatáčka číslo:	733/2018
Investor:		Datum:	10/2018
Obec Borovnik		H.P.:	Ing. Rantbousek Martin
<p style="text-align: center;">KOORDINAČNÍ SITUACE</p>		Projektant:	Ing. Rantbousek Martin
		Měřítko:	1:500