

**PLATNOST DOKUMENTACE**

POLICIE ČESKÉ REPUBLIKY - KŘP JMK - DP  
 Č.j.: KRPB 2809/44-1 / Č.j.- 2018 - 0600DI  
 DLE § 25 ZÁKONA Č. 13/1997 Sb  
 § 77 ZÁKONA Č. 361/2000 Sb

**POLICIE ČESKÉ REPUBLIKY  
 KRAJSKÉ ŘEDITELSTVÍ POLICIE  
 JIHMORAVSKÉHO KRAJE**  
 Specializované pracoviště  
 dopravního inženýrství BM 230  
 611 32 Brno, Kounicova 24

PLATNOST TOHOTO VÝJÁDRĚNÍ JE 1 ROK  
 V Brně dne 16.11. 2018

*Souhlasím s Přechnou úpravou provozu.*

**Zdeněk Dolníček**  
*Správa a údržba silnic  
 Jihomoravského kraje,  
 příspěvková organizace kraje  
 Žerotínovo náměstí 449/3, 602 00 BRNO  
 IČO: 709 32 581 (1b)*


*v Blanskou dne 16.11.2018*



**LEGENDA**

NAVRŽENÉ PŘECHODNÉ DOPRAVNÍ ZNAČENÍ

DOPRAVNÍ OMEZENÍ

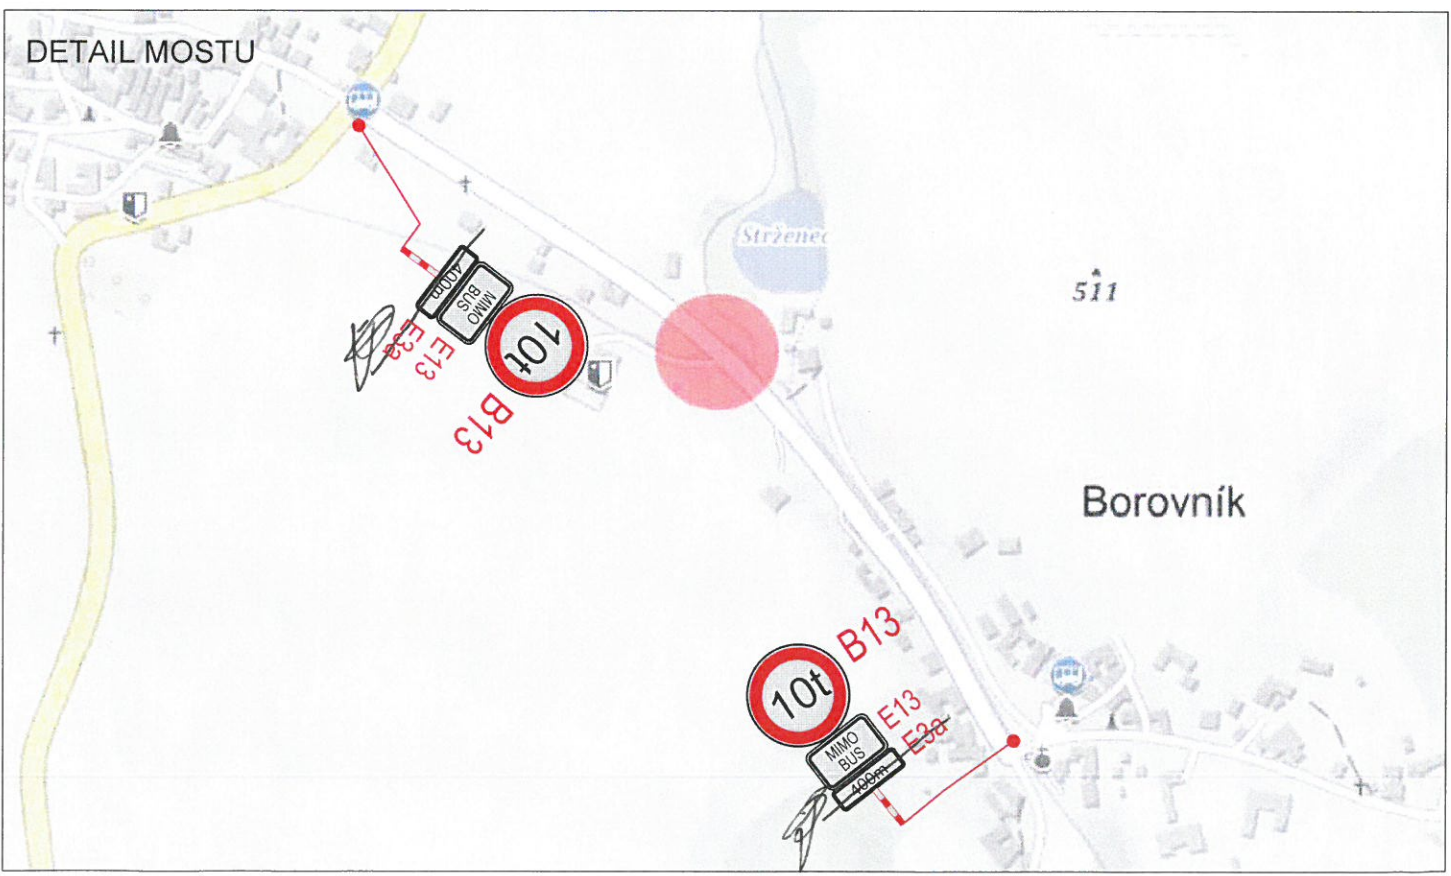

Použité dopravní značení bude v základní velikosti a v reflexním provedení tř.1

K návrhu dopravního značení bylo využito:  
 TP 65 Zásady pro dopravní značení na pozemních komunikacích  
 TP 66 Zásady pro označování pracovních míst na pozemních komunikacích, II.vydání

**DoZBos**  
 dopravní značení

DoZBos s.r.o.  
 Otakara Kubína 17  
 680 01 Boskovice  
 Tel.: 723 660 675  
 E-mail: dozbos@dozbos.cz  
 www.dozbos.cz

VYPRACOVAL: Bc. Natálie Gašpariková	KONTROLOVAL: Ing. Mgr. Josef Janík	DATUM: 2018/11	STUPEŇ:
BRNO - VENKOV	sil. III/3901	OBJEKT:	
NAZEV VÝKRESU: MOST EV.Č.3901-1, BOROVNÍK - ZÚŽENÍ			
POZNÁMKA:			ČÍSLO VÝKRESU: 1