

**TECHNICKÁ INFRASTRUKTURA**  
stav návrh

Te	Te	NADZEMNÍ VEDENÍ VN 22kV
TR1	TRN	TRAFOSTANICE
Ip	Ip	VEDENÍ STL PLYNOVODU
	Tv	VEDENÍ VODY
	Ts	VEDENÍ KANALIZACE SPLAŠKOVÉ
	Td	VEDENÍ KANALIZACE DEŠŤOVÉ
	ČOV	ČIŠTÍRNA ODPADNÍCH VOD

**TECHNICKÉ LIMITY**  
stav návrh

		OP KOMUNIKACE II. a III.ř. 15M
		OP TECHNICKÝCH VEDENÍ
		OP ČOV
		ODVODNĚNÍ / MELIORACE /

**PŘÍRODNÍ LIMITY**  
st. stav návrh

		OP LESA 50M
--	--	-------------

**KULTURNÍ LIMITY**  
st. stav návrh

		DROBNÉ STAVBY A OBJEKTY / památky místního významu /
--	--	---

**LEGENDA :**

**KOORDINAČNÍ VÝKRES**

	HRANICE ŘEŠENÉHO ÚZEMÍ A NAVAŽUJÍCÍCH KATASTRŮ
	PARCELNÍ KRESBA
	VNITŘNÍ KRESBA
	ZASTAVĚNÉ ÚZEMÍ K DATU 1.12.2012
	ZASTAVITELNÉ ÚZEMÍ
	BIOKORIDORY ÚSES - STAV
	BIOKORIDORY ÚSES - NÁVRH
	BIOCENTRA ÚSES - STAV
	BIOCENTRA ÚSES - NÁVRH
	INTERAKČNÍ PRVEK LINIOVÝ - STAV
	INTERAKČNÍ PRVEK LINIOVÝ - NÁVRH
	INTERAKČNÍ PRVEK PLOŠNÝ - STAV
	INTERAKČNÍ PRVEK PLOŠNÝ - NÁVRH



**PLOCHY S ROZDÍLNÝM ZPŮSOBEM VYUŽITÍ**

STAV	NÁVRH	
Br	1Br	BYDLENÍ RODINNÉ SMÍŠENÉ
Ors	Ors	OBČANSKÉ VYBAVENÍ - REKREACE A SPORT
Oh		OBČANSKÉ VYBAVENÍ - VEŘEJNÁ SPRÁVA
Pv	Pv	OBČANSKÉ VYBAVENÍ - HASIČSKÁ ZBRojNICE
D	D	VEŘEJNÝCH PROSTRANSTVÍ
LP	LP	DOPRAVNÍ V NEZASTAVĚNÉM ÚZEMÍ
Vz	Vz	PRO VZLETY A PŘISTÁNÍ SLZ
VP	VP	LEHKÉ A ZEM. VÝROBY A SKLADOVÁNÍ
T&Tv	T&Tv	SKLADOVÁNÍ
WT		TECHNICKÉ INFRASTRUKTURY
Po		VODNÍ A VODOHOSPODÁRSKÉ
Pt	Pt	ORNÁ PŮDA
Ps		TRVALÉ TRAVNÍ POROSTY
Lh		ZAHRADY A SADY
K	K	PUPFL
P	P	KRAJINNÉ ZELENÉ
		PŘÍRODNÍ

WT	KÓD PLOCHY S ROZDÍLNÝM ZP. VYUŽITÍ - STAV
1WT	ID A KÓD PLOCHY S ROZDÍLNÝM ZP. VYUŽITÍ - NÁVRH

**DOPRAVNÍ INFRASTRUKTURA**  
stav návrh

III/432	SILNICE II. TŘÍDY
	MÍSTNÍ KOMUNIKACE
	ÚČELOVÉ KOMUNIKACE
S D P	OZNAČENÍ FUNKČNÍ SKUPINY
	ZASTÁVKY MHD

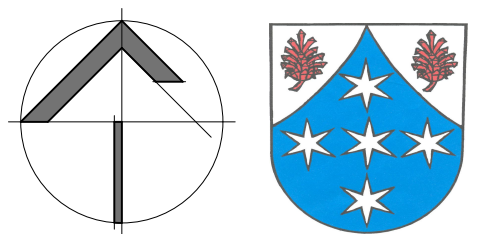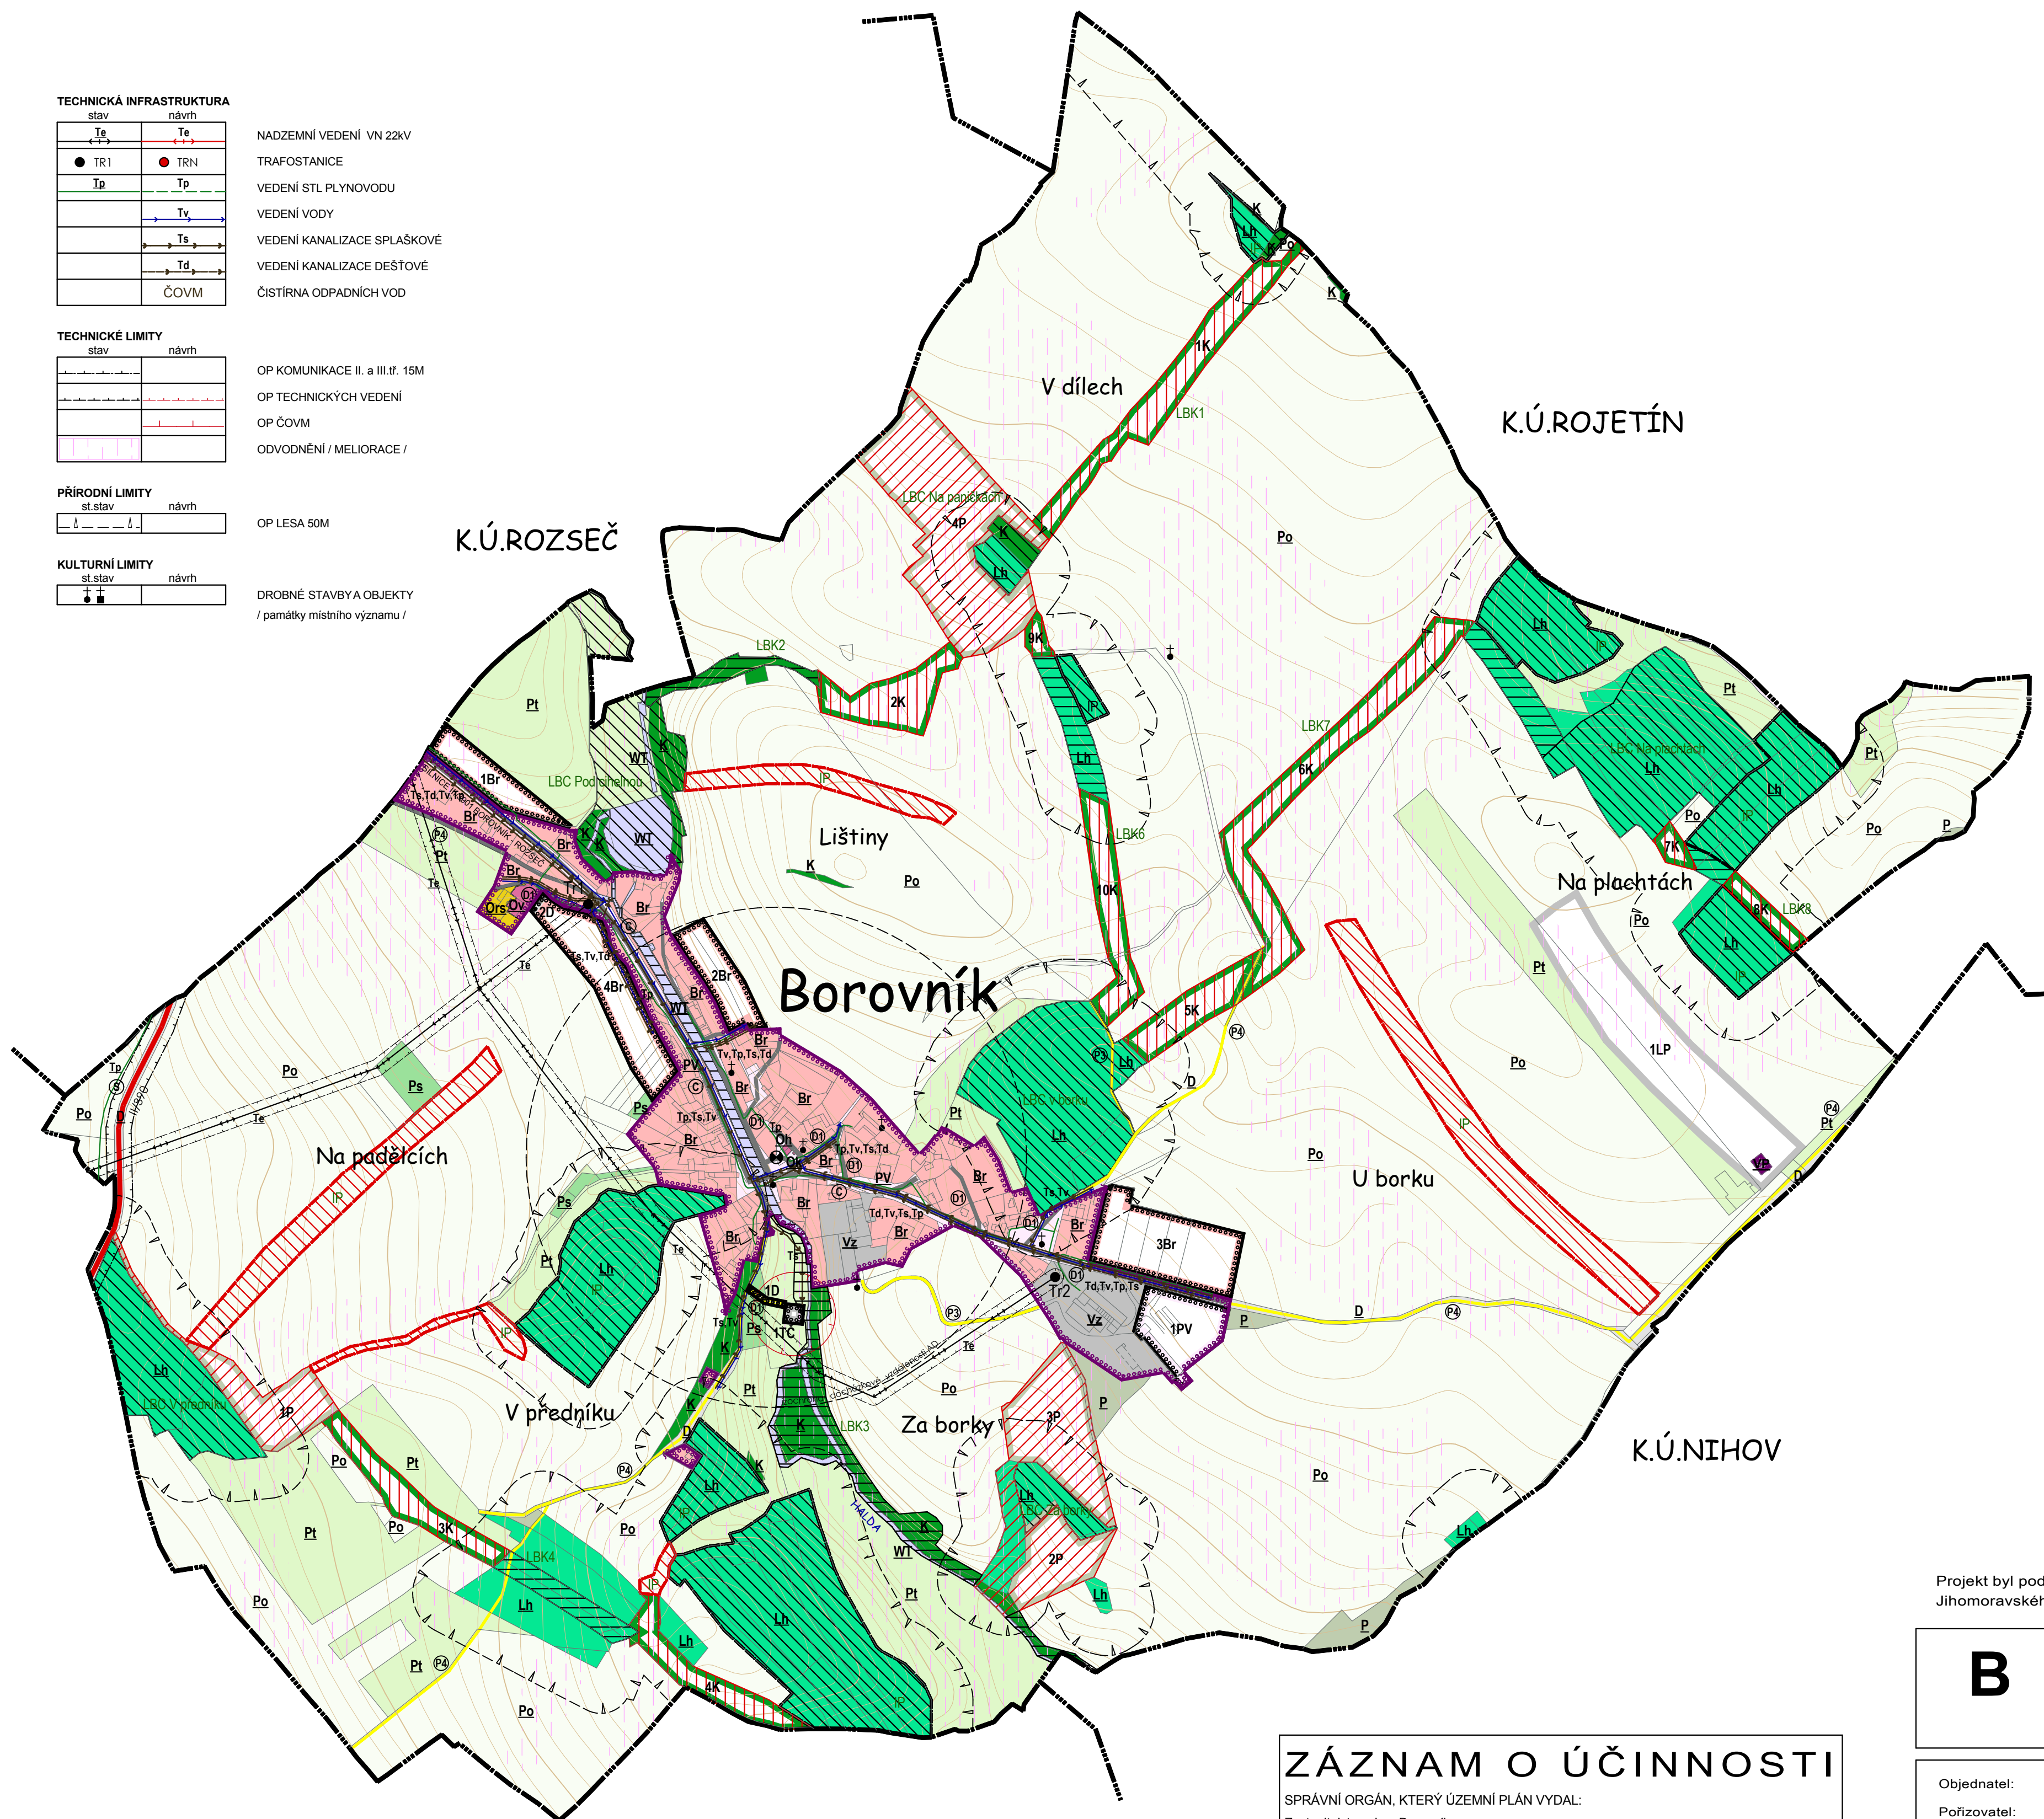

Projekt byl podpořen dotací Jihomoravského kraje

# BOROVNÍK

## ÚZEMNÍ PLÁN - NÁVRH

Objednatel: Obec Borovník, zastoupená starostou Ladislavou Gaizurovou  
 Pořizovatel: MěÚ Tišnov, Odbor územního plánování a stavebního řádu  
 Zhotovitel: Ing. arch. Jiří MATUŠEK, autorizovaný architekt a kolektiv  
 612 00 Brno, Myslivna 33, IČO: 642 86 703, DIČ: CZ - 60 04 30 64 73

V Brně, prosinec 2012

### ZÁZNAM O ÚČINNOSTI

SPRÁVNÍ ORGÁN, KTERÝ ÚZEMNÍ PLÁN VYDAL:  
 Zastupitelstvo obce Borovník

ČÍSLO JEDNACÍ : .....  
 DATUM VYDÁNÍ : .....  
 DATUM ÚČINNOSTI : .....

Oprávněná úřední osoba pořizovatele :  
 Jméno a příjmení : Ing. Hana ČERVENKOVÁ  
 Funkce : Referent oddělení úřad územního plánování  
 OÚPSR MěÚ Tišnov

Otisk úředního razítka :

Podpis : .....

měřítko 1 : 5000  
 KOORDINAČNÍ VÝKRES

č.D - 1a