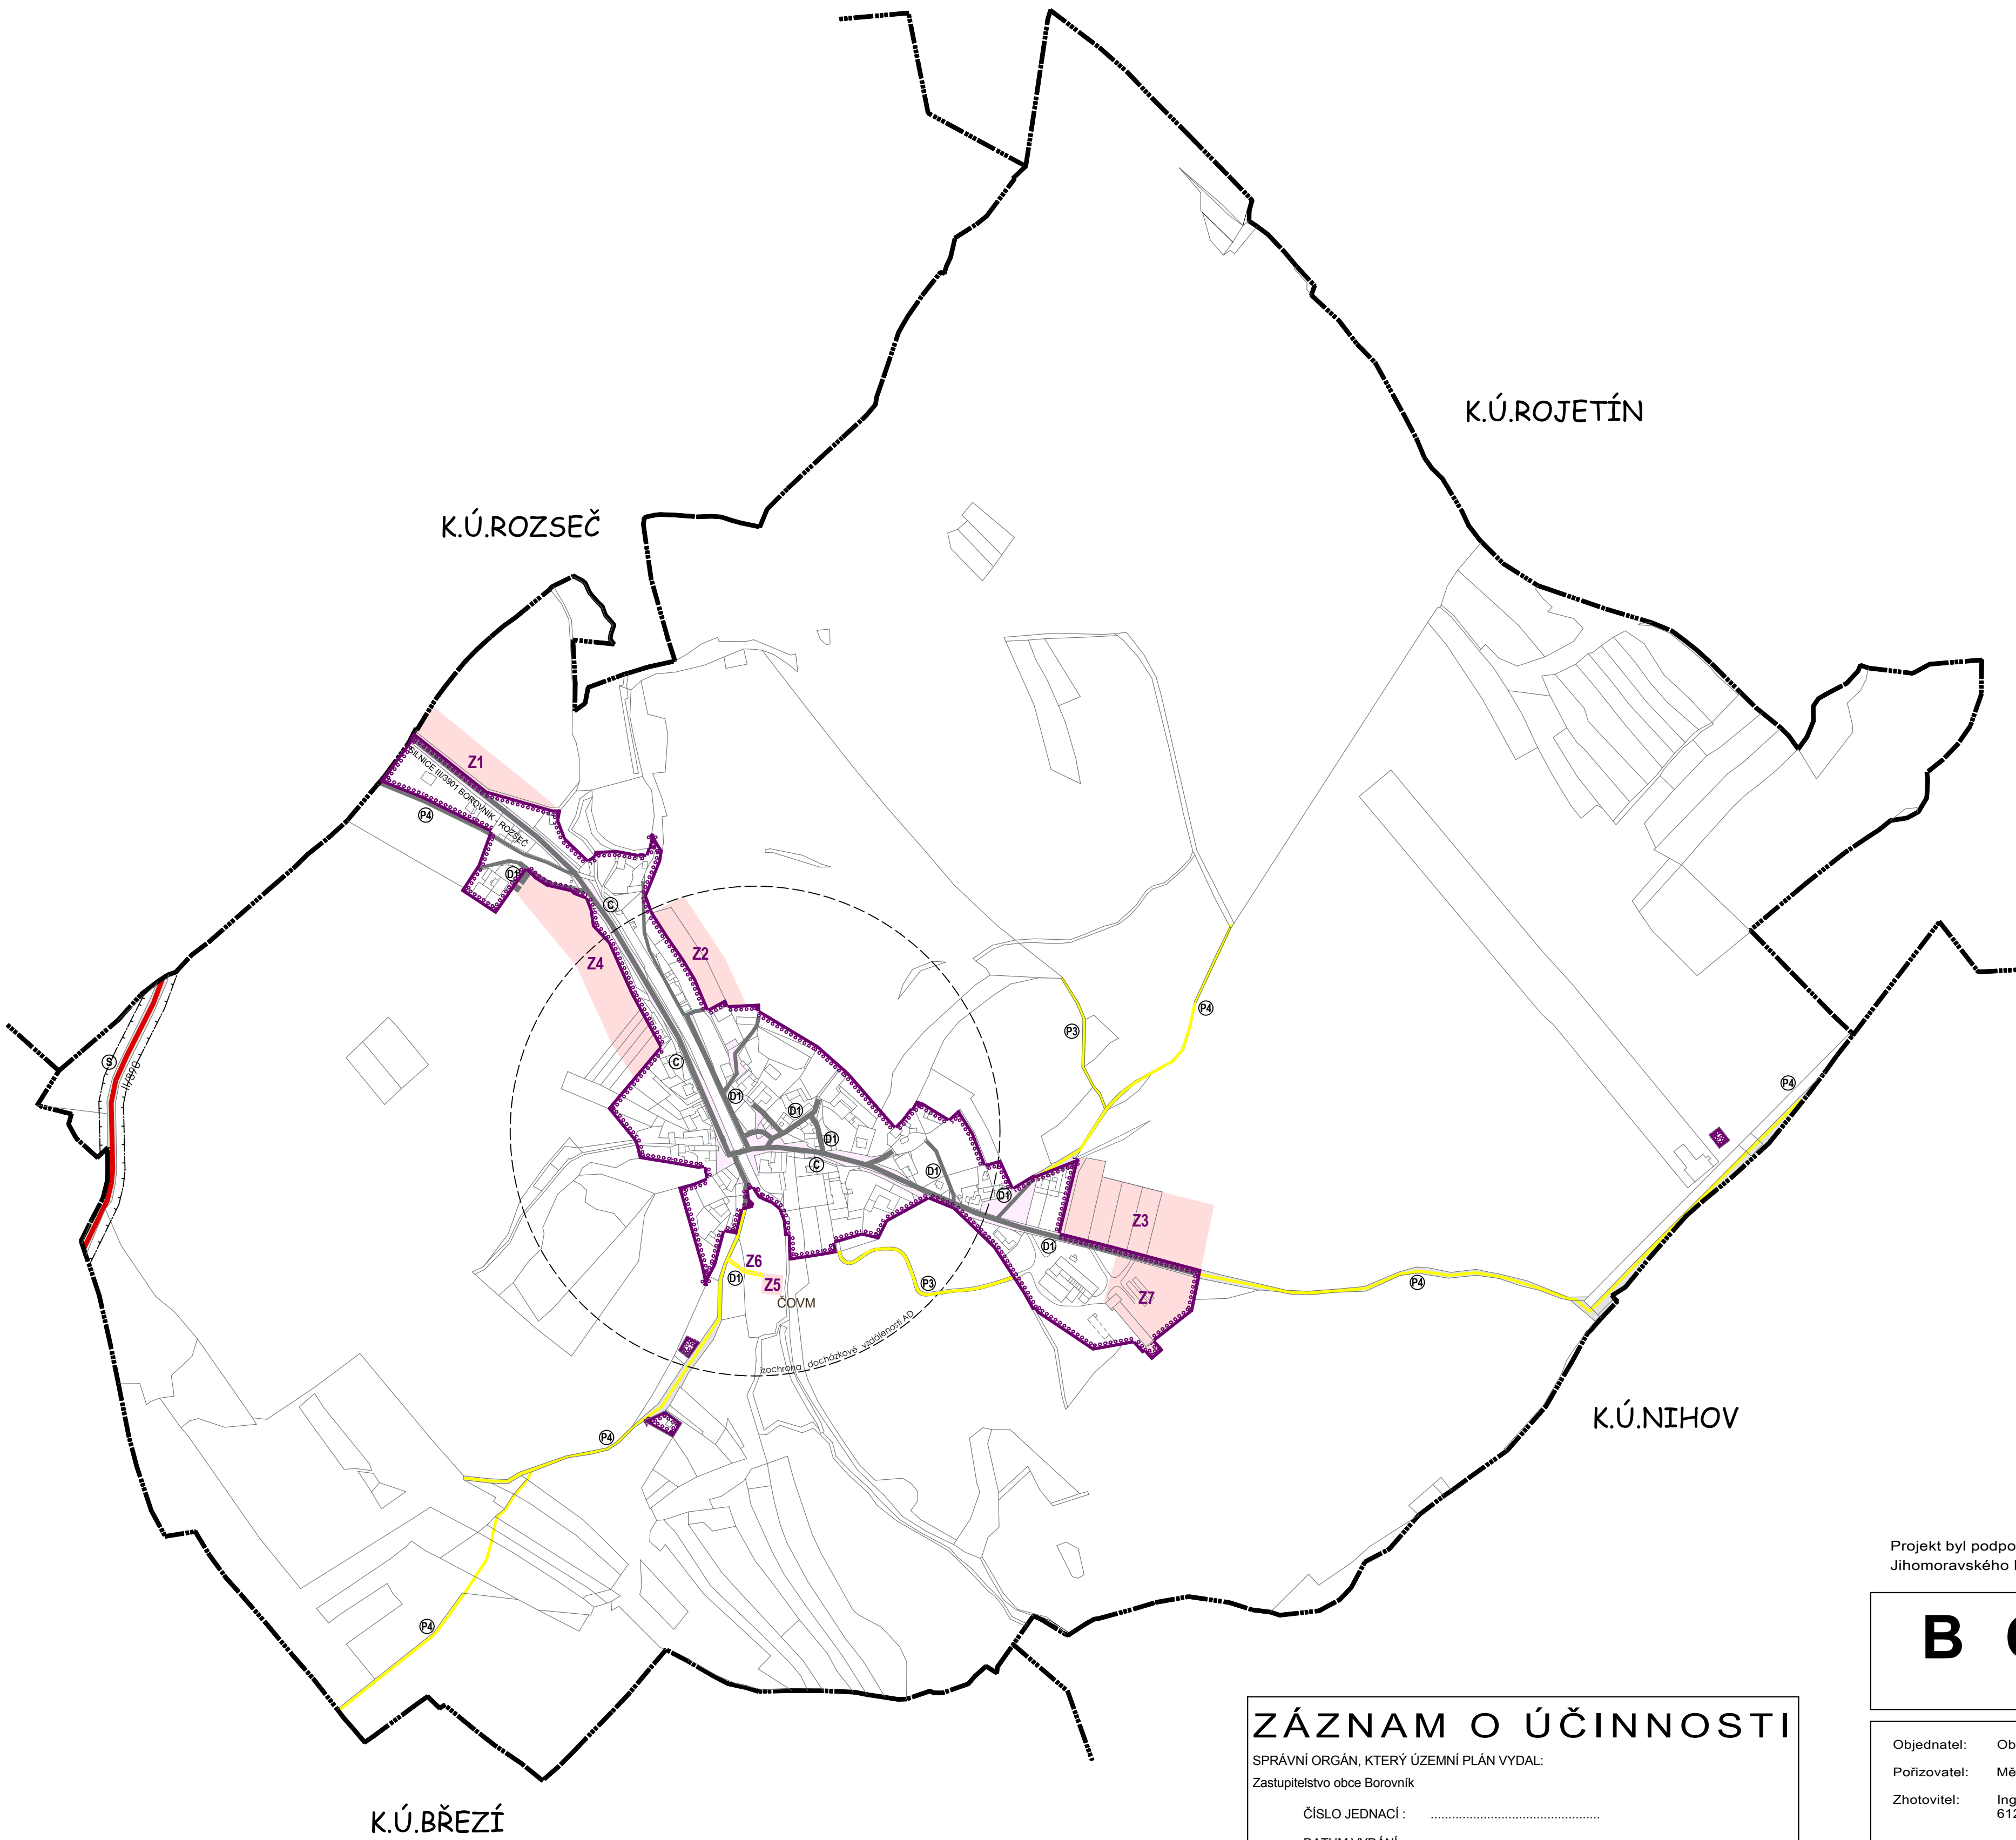
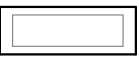
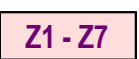
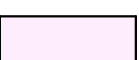


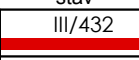
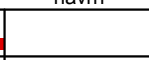
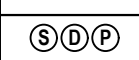
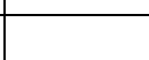
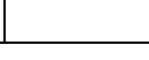


LEGENDA :

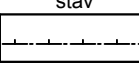
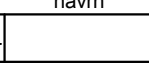
DOPRAVNÍ INFRASTRUKTURA

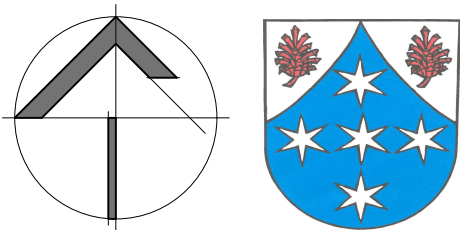
	HRANICE ŘEŠENÉHO ÚZEMÍ A NAVAŽUJÍCÍCH KATASTRŮ
	PARCELNÍ KRESBA
	VNITŘNÍ KRESBA PARCEL
	ZASTAVĚNÉ ÚZEMÍ K DATU 1.12.2012
	ZASTAVITELNÉ PLOCHY - NÁVRH
	PLOCHY VEŘEJNÝCH PROSTRANSTVÍ
	PLOCHY DOPRAVNÍ V NEZASTAVĚNÉM ÚZEMÍ

DOPRAVNÍ INFRASTRUKTURA

stav	návrh	
		SILNICE II. TŘÍDY
		MÍSTNÍ KOMUNIKACE
		ÚČELOVÉ KOMUNIKACE
		OZNAČENÍ FUNKČNÍ SKUPINY
		ZASTÁVKY MHD

TECHNICKÉ LIMITY

stav	návrh	
		OP KOMUNIKACE II. a III.řř. 15M



Projekt byl podpořen dotací
Jihomoravského kraje

BOROVNÍK

ÚZEMNÍ PLÁN - NÁVRH

Objednatel: Obec Borovník, zastoupená starostou Ladislavou Gaizurovou
Pořizovatel: MěÚ Tišnov, Odbor územního plánování a stavebního řádu
Zhotovitel: Ing.arch.Jiří MATUŠEK, autorizovaný architekt a kolektiv
612 00 Brno, Myslivna 33, IČO: 642 86 703, DIČ: CZ - 60 04 30 64 73

V Brně, prosinec 2012

ZÁZNAM O ÚČINNOSTI

SPRÁVNÍ ORGÁN, KTERÝ ÚZEMNÍ PLÁN VYDAL:
Zastupitelstvo obce Borovník

ČÍSLO JEDNACÍ :
DATUM VYDÁNÍ :
DATUM ÚČINNOSTI :

Oprávněná úřední osoba pořizovatele :
Jméno a příjmení : Ing.Hana ČERVENKOVÁ
Funkce : Referent oddělení úřad územního plánování
OÚPSR MěÚ Tišnov

Otisk úředního razítka :

Podpis :

VÝKR. DOPRAVNÍ INFRASTRUKTURY měřítko 1 : 5000

č.D - 4