

TECHNICKÁ INFRASTRUKTURA
stav návrh

Te	Te	NADZEMNÍ VEDENÍ VN 22kV
TR1	TRN	TRAFOSTANICE
		VEDENÍ STL PLYNOVODU
		VEDENÍ VODY
		VEDENÍ KANALIZACE SPLAŠKOVÉ
		VEDENÍ KANALIZACE DEŠŤOVÉ
		ČIŠTÍRNA ODPADNÍCH VOD

TECHNICKÉ LIMITY
stav návrh

		OP TECHNICKÝCH VEDENÍ
		OP ČOVVM
		ODVODNĚNÍ / MELIORACE /


PŘÍRODNÍ LIMITY
st. stav návrh

		OP LESA 50M
--	--	-------------

KULTURNÍ LIMITY
st. stav návrh

		DROBNÉ STAVBY A OBJEKTY / památky místního významu /
--	--	------------------------------------------------------

Pozn.
Celé správní území obce je situováno v ochranném pásmu radiolokačního zařízení Ministerstva obrany.

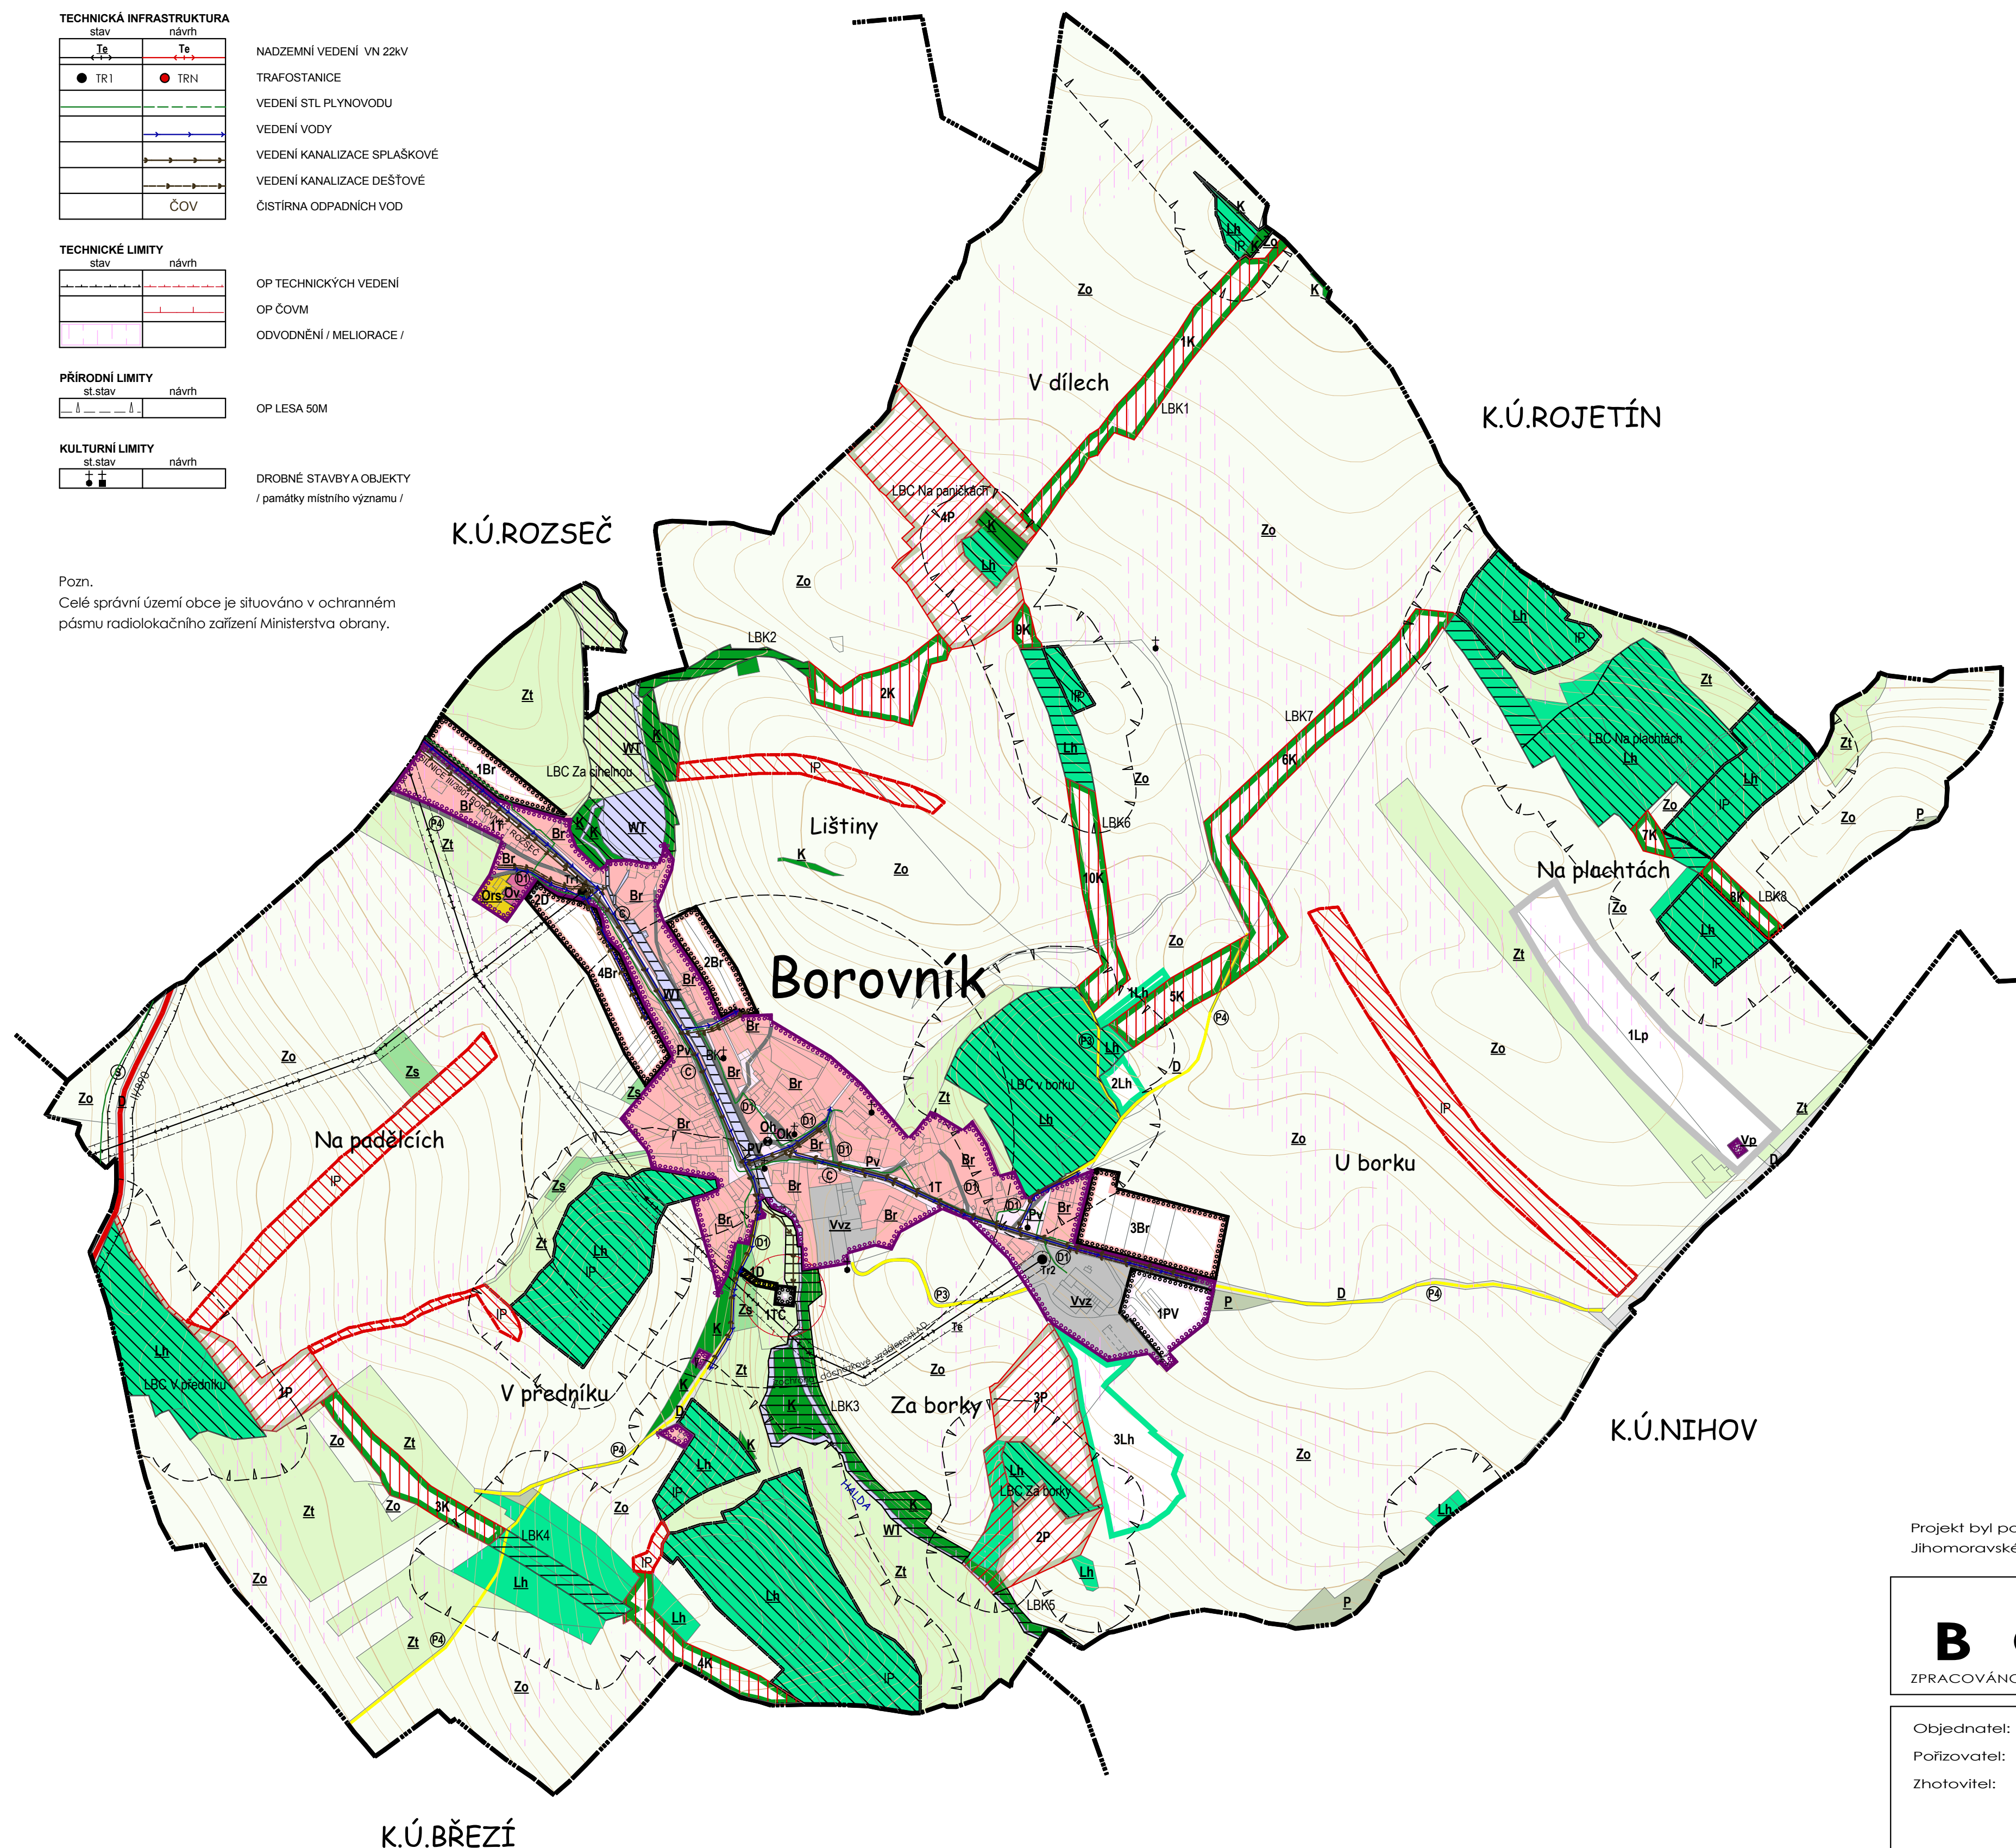

LEGENDA :

KOORDINAČNÍ VÝKRES

	HRANICE ŘEŠENÉHO ÚZEMÍ A NAVAZUJÍCÍCH KATASTRŮ
	PARCELNÍ KRESBA
	VNITŘNÍ KRESBA
	ZASTAVĚNÉ ÚZEMÍ K DATU 1.12.2012
	ZASTAVITELNÉ ÚZEMÍ
	BIOKORIDORY ÚSES - STAV
	BIOKORIDORY ÚSES - NÁVRH
	BIOCENTRA ÚSES - STAV
	BIOCENTRA ÚSES - NÁVRH
	INTERAKČNÍ PRVEK LINIOVÝ - STAV
	INTERAKČNÍ PRVEK LINIOVÝ - NÁVRH
	INTERAKČNÍ PRVEK PLOŠNÝ - STAV
	INTERAKČNÍ PRVEK PLOŠNÝ - NÁVRH


PLOCHY S ROZDÍLNÝM ZPŮSOBEM VYUŽITÍ

STAV	NÁVRH	
Br	1Br	SMÍŠENÉ OBYTNÉ VESNICKÉ
Ors		OBČANSKÉ VYBAVENÍ - PLOCHY REKREACE A SPORTU
Ov		OBČANSKÉ VYBAVENÍ - VEŘEJNÁ SPRÁVA
Oh		OBČANSKÉ VYBAVENÍ - HASIČSKÁ ZBRANICE
Ok		OBČANSKÉ VYBAVENÍ - KULTURA A CÍRKEV
PV	PV	VEŘEJNÝCH PROSTRANSTVÍ
D	D	DOPRAVNÍ V NEZASTAVĚNÉM ÚZEMÍ
Lp	Lp	PRO VZLETY A PŘÍSTÁNÍ SLZ
Vvz		ZEMĚDĚLSKÉ A LESNÍ VÝROBY
Vp		SKLADOVÁNÍ
Tc	Tc	TECHNICKÉ INFRASTRUKTURY
	1T	KORIDORY PRO TECH. A DOPR. INFRASTRUKTURU
WT		VODNÍ A VODOHOSPODÁRSKÉ
Zo		ZEMĚDĚLSKÉ - ORNÁ PŮDA
Zt		ZEMĚDĚLSKÉ - TRVALÉ TRAVNÍ POROSTY
Zs		ZEMĚDĚLSKÉ - ZAHRADY A SADY
Lh	Lh	PLOCHY LESA
K	K	KRAJINNÉ ZELENÉ
P	P	PŘÍRODNÍ

WT	KÓD PLOCHY S ROZDÍLNÝM ZP. VYUŽITÍ - STAV
1WT	ID A KÓD PLOCHY S ROZDÍLNÝM ZP. VYUŽITÍ - NÁVRH

DOPRAVNÍ INFRASTRUKTURA
stav návrh

III/390	SILNICE II. TŘÍDY
	MÍSTNÍ KOMUNIKACE
	ÚČELOVÉ KOMUNIKACE
S D P	OZNAČENÍ POZEMNÍCH KOMUNIKACÍ
	ZASTÁVKY MHD

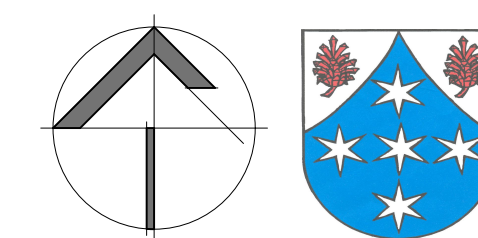

Projekt byl podpořen dotací Jihomoravského kraje

ÚZEMNÍ PLÁN
BOROVNÍK
ZPRACOVÁNO PODLE STAVEBNÍHO ZÁKONA 183/2006 Sb. VE ZNĚNÍ POZDĚJŠÍCH PŘEDPISŮ

Objednatel: Obec Borovník
Pořizovatel: MěÚ Tišnov, Odbor územního plánování a stavebního řádu
Zhotovitel: Ing. arch. Jiří MATUŠEK, autorizovaný architekt a kolektiv 612 00 Brno, Myslínova 33, IČO: 642 86 703, DIČ: CZ - 60 04 30 64 73

V Brně, leden 2014

měřítko 1 : 5000
KOORDINAČNÍ VÝKRES

č.D - 1a