
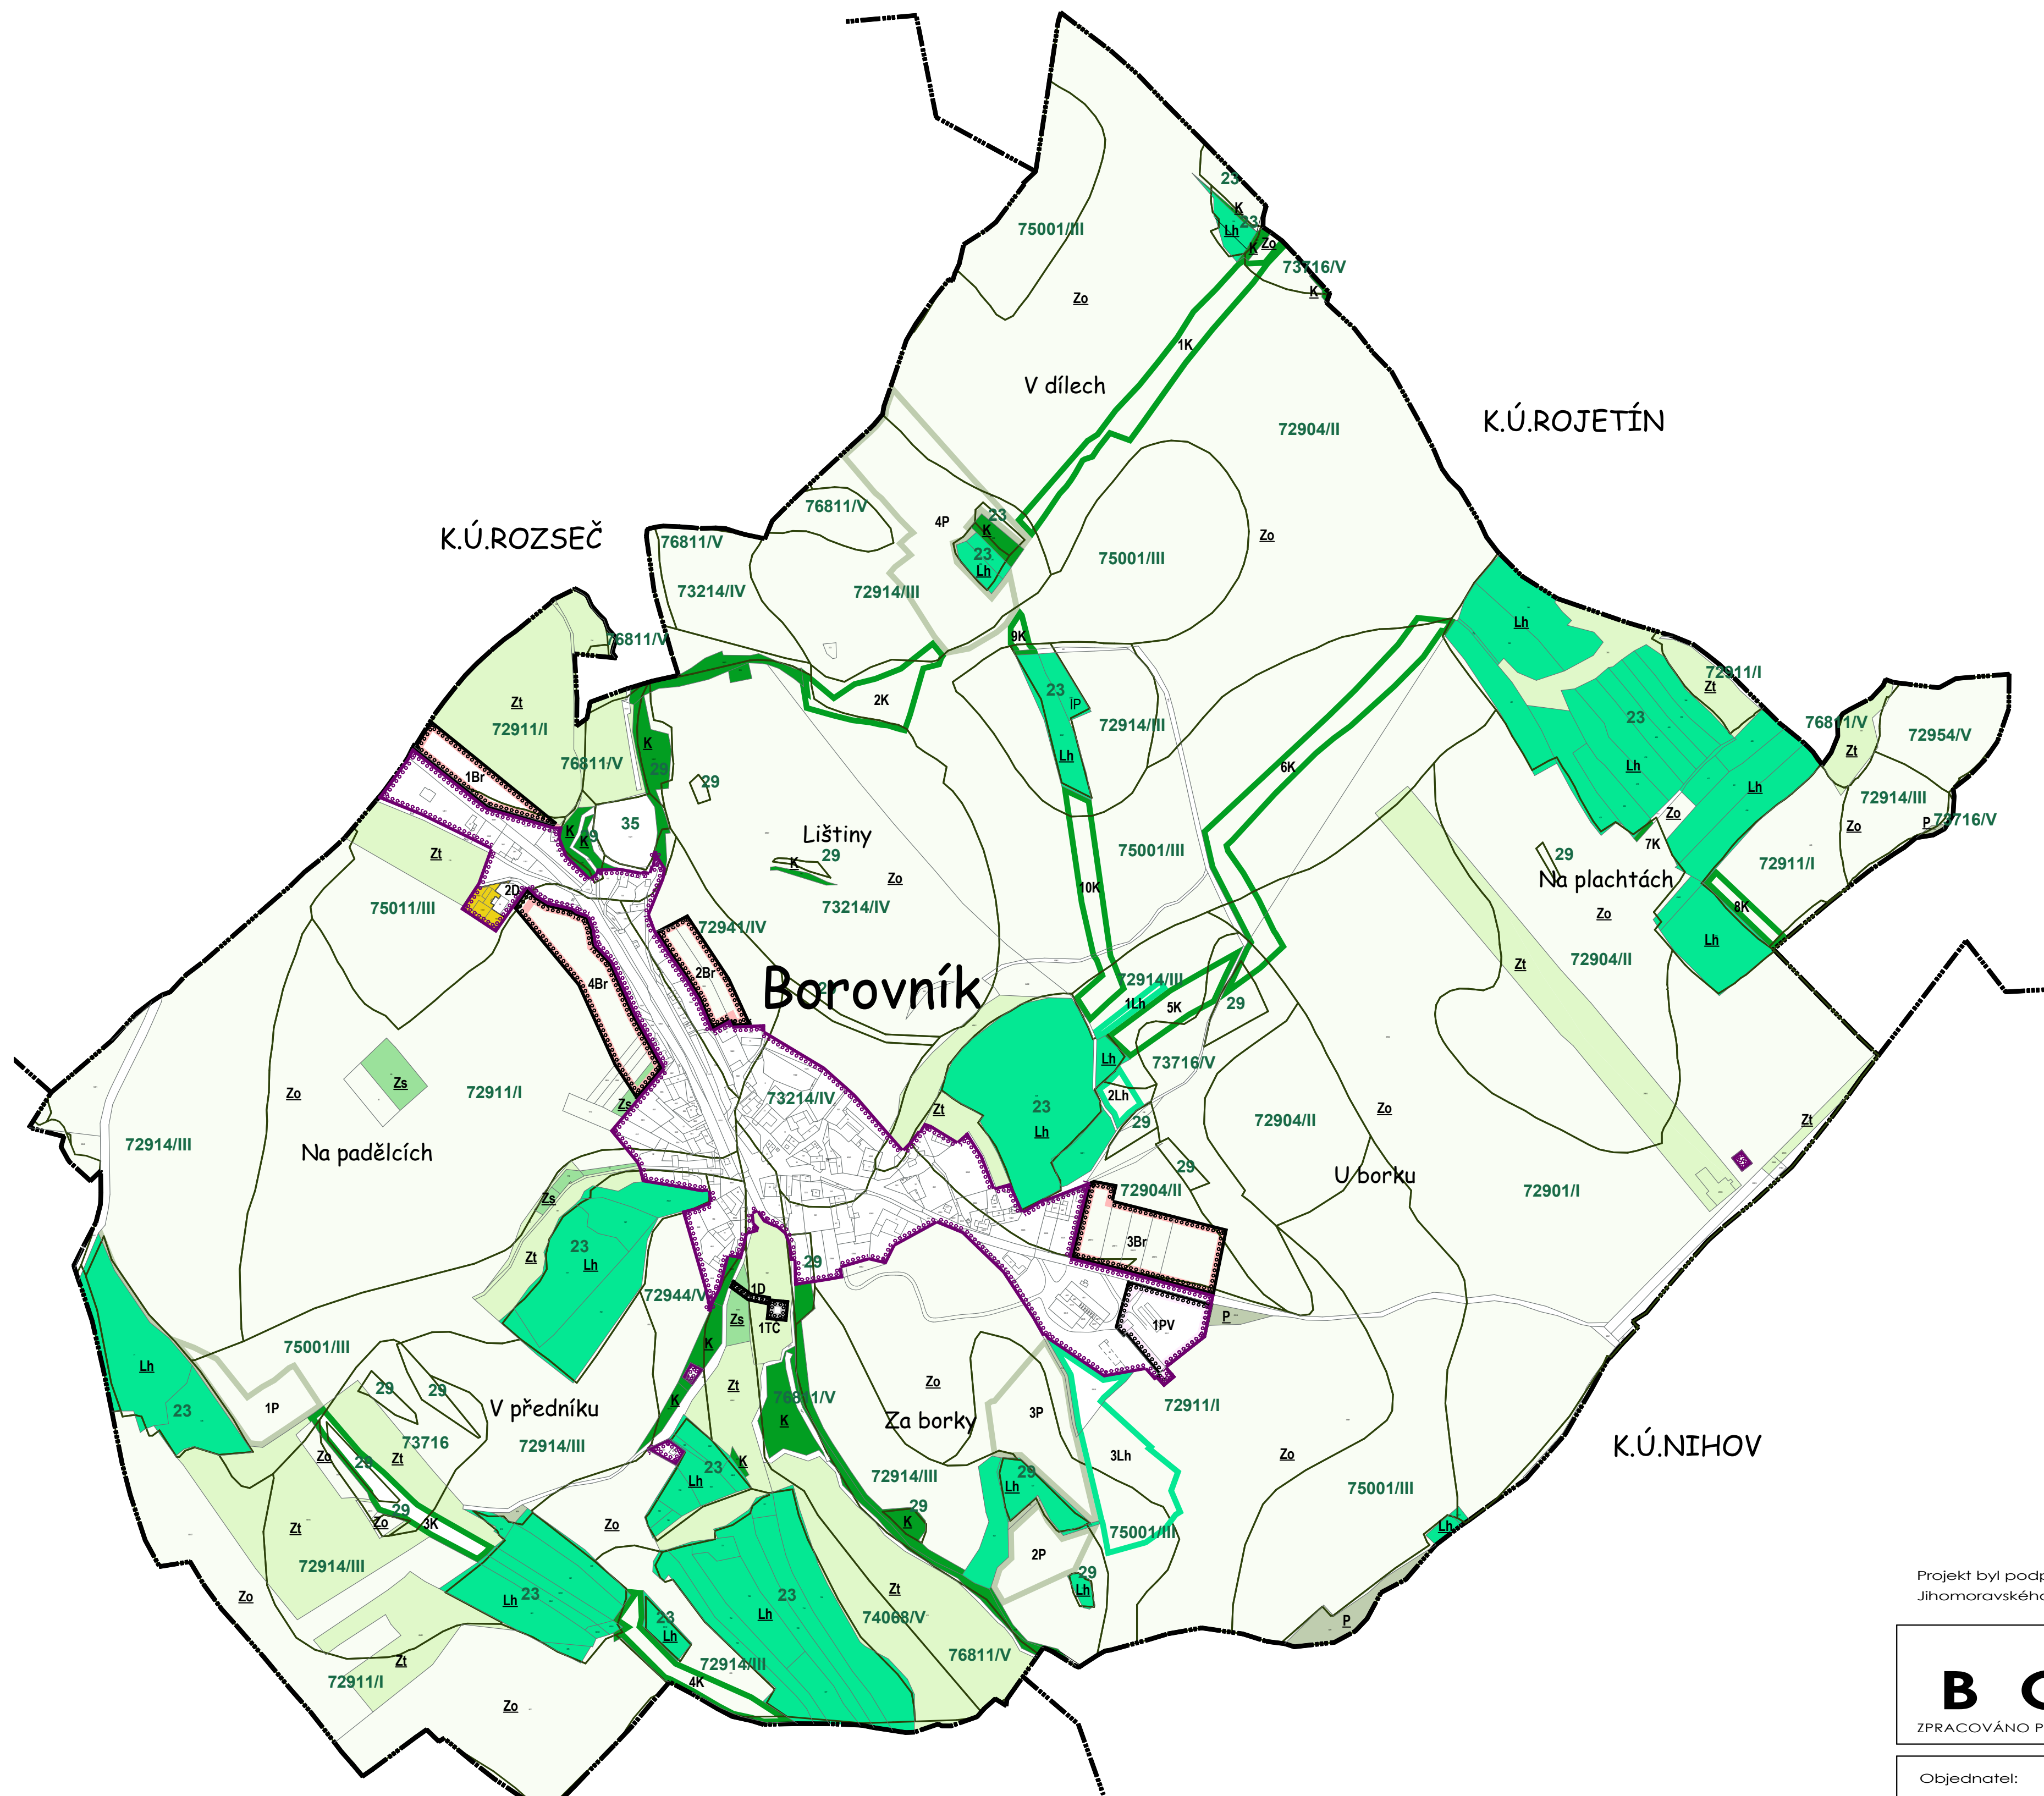
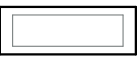
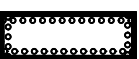
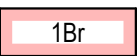
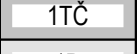
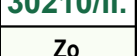
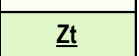
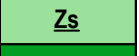
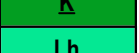


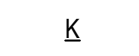


LEGENDA :

PŘEDPOKLÁDANÝ ZÁBOR PŮDNIHO FONDU

	HRANICE ŘEŠENÉHO ÚZEMÍ A NAVAŽUJÍCÍCH KATASTRŮ
	PARCELNÍ KRESBA
	VNITŘNÍ KRESBA PARCEL
	HRANICE PLOCHY ZASTAVĚNÉHO ÚZEMÍ K DATU 1.12.2012
	ZASTAVITELNÉ PLOCHY
	INVESTICE DO PŮDY - ODVODNĚNÍ

	PLOCHY SMÍŠENÉ OBYTNÉ VESNICKÉ - NÁVRH
	PLOCHY TECHNICKÉ INFRASTRUKTURY - NÁVRH
	PLOCHY DOPRAVNÍ INFRASTRUKTURY - NÁVRH
	PLOCHY KRAJINNÉ ZELENĚ - NÁVRH
	PLOCHY PŘÍRODNÍ - NÁVRH
	HRANICE BPEJ
	KÓDOVÉ OZNAČENÍ A TRÍDA OCHRANY ZPF
	POZEMKY ZPF - ORNÁ PŮDA
	POZEMKY ZPF - TRVALÝ TRAVNÍ ZROST
	POZEMKY ZPF - ZAHRADY, SADY
	POZEMKY KRAJINNÉ ZELENĚ
	POZEMKY LPF
	POZEMKY OSTATNÍ

	KÓD PLOCHY S ROZDILNÝM ZP. VYUŽITÍ - STAV
	ID A KÓD PLOCHY S ROZDILNÝM ZP. VYUŽITÍ - NÁVRH

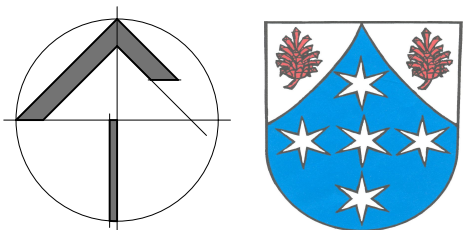

Projekt byl podpořen dotací
Jihomoravského kraje

ÚZEMNÍ PLÁN
BOROVNÍK
ZPRACOVÁNO PODLE STAVEBNÍHO ZÁKONA 183/2006 Sb. VE ZNĚNÍ POZDĚJŠÍCH PŘEDPISŮ

Objednatel: Obec Borovník
Pořizovatel: MěÚ Tišnov, Odbor územního plánování a stavebního řádu
Zhotovitel: Ing.arch.Jiří MATUŠEK, autorizovaný architekt a kolektiv
612 00 Brno, Myslínova 33, IČO: 642 86 703, DIČ: CZ - 60 04 30 64 73

V Brně, leden 2014

VÝKRES PŘEDPOKL. ZÁBORŮ ZPF A PUPFL měřítko 1 : 5000

Č.D - 3