


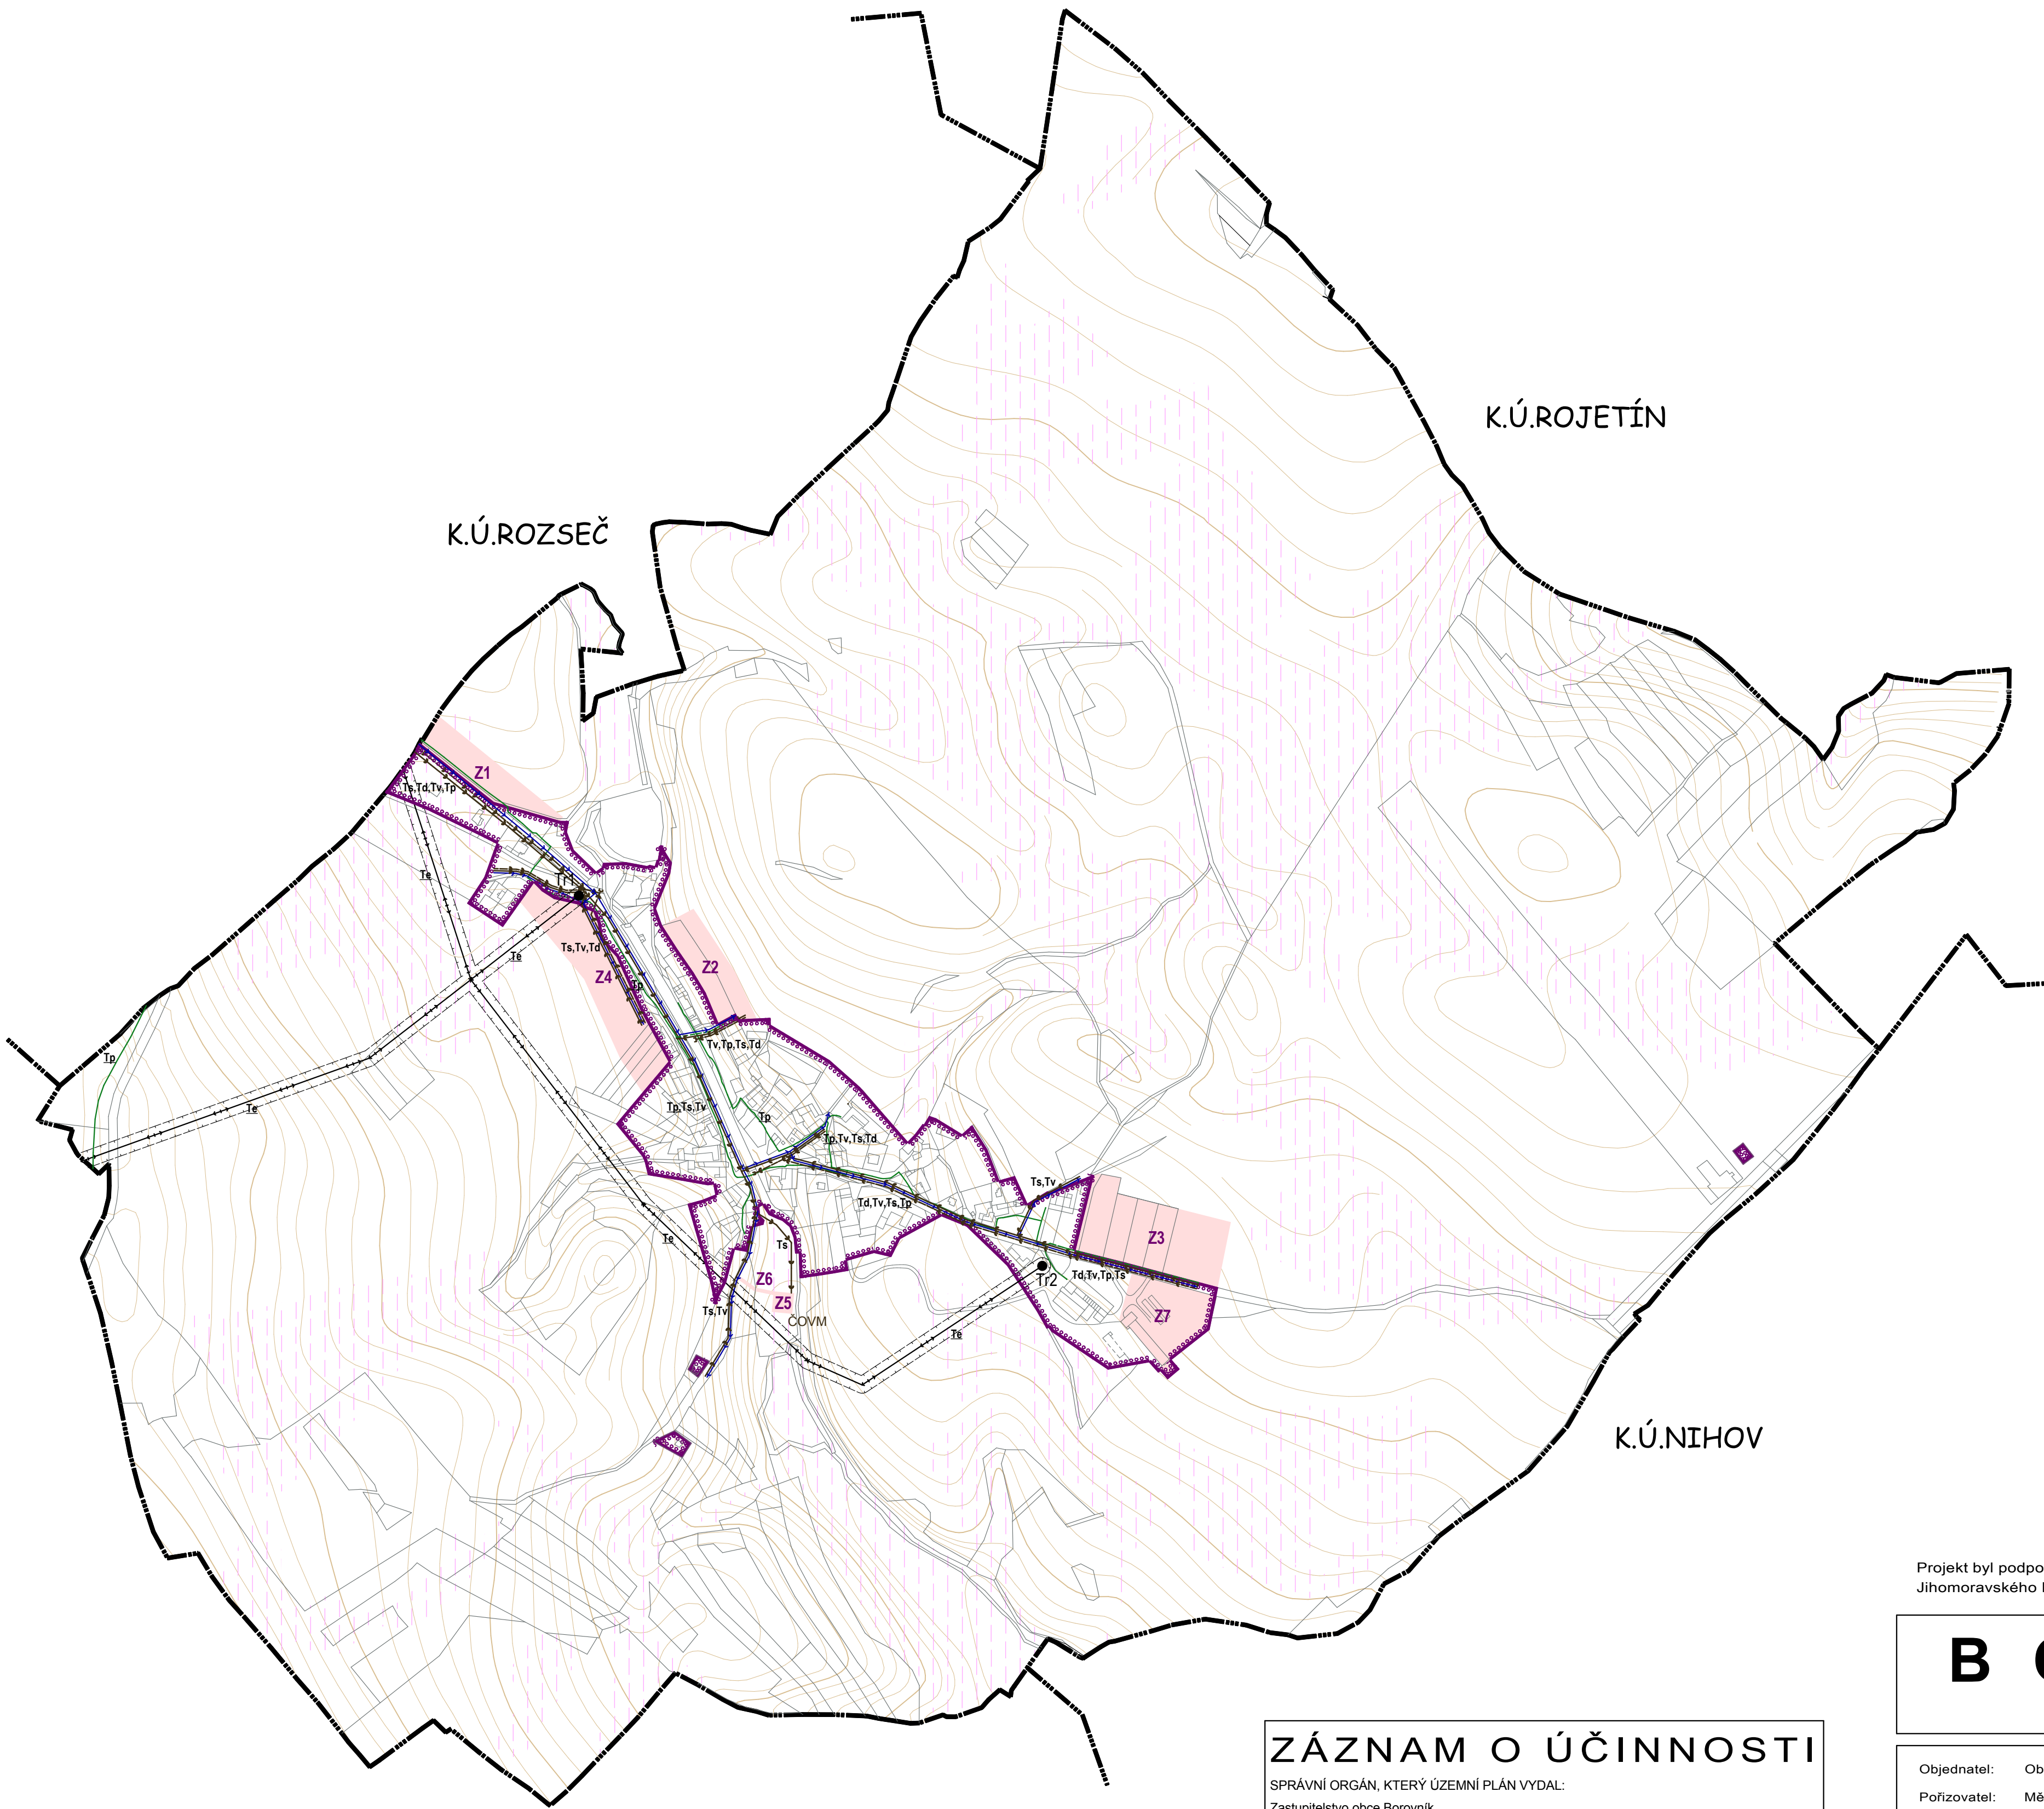

LEGENDA :

TECHNICKÁ INFRASTRUKTURA


	HRANICE ŘEŠENÉHO ÚZEMÍ A NAVAZUJÍCÍCH KATASTRŮ
	PARCELNÍ KRESBA
	VNITŘNÍ KRESBA PARCEL
	ZASTAVĚNÉ ÚZEMÍ K DATU 1.12.2012
	ZASTAVITELNÉ PLOCHY - NÁVRH

TECHNICKÁ INFRASTRUKTURA

stav	návrh	
		NADZEMNÍ VEDENÍ VN 22kV
		TRAFOSTANICE
		VEDENÍ STL PLYNOVODU
		VEDENÍ VODY
		VEDENÍ KANALIZACE SPLAŠKOVÉ
		VEDENÍ KANALIZACE DEŠŤOVÉ
		ČISTÍRNA ODPADNÍCH VOD

TECHNICKÉ LIMITY

stav	návrh	
		OP KOMUNIKACE II. a III.řř. 15M
		OP TECHNICKÝCH VEDENÍ
		OP ČOV M
		ODVODNĚNÍ / MELIORACE /

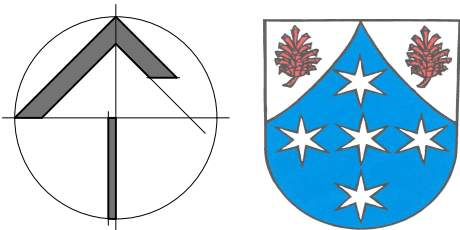

Projekt byl podpořen dotací
Jihomoravského kraje

BOROVNÍK

ÚZEMNÍ PLÁN - NÁVRH

Objednatel: Obec Borovník, zastoupená starostou Ladislavou Gaizurovou
Pořizovatel: MěÚ Tišnov, Odbor územního plánování a stavebního řádu
Zhotovitel: Ing.arch.Jiří MATUŠEK, autorizovaný architekt a kolektiv
612 00 Brno, Myslivna 33, IČO: 642 86 703, DIČ: CZ - 60 04 30 64 73

V Brně, prosinec 2012

VÝKR. TECHNICKÉ INFRASTRUKTURY

mřítko 1 : 5000

č.D - 5

ZÁZNAM O ÚČINNOSTI

SPRÁVNÍ ORGÁN, KTERÝ ÚZEMNÍ PLÁN VYDAL:
Zastupitelstvo obce Borovník

ČÍSLO JEDNACÍ :
DATUM VYDÁNÍ :
DATUM ÚČINNOSTI :

Oprávněná úřední osoba pořizovatele :
Jméno a příjmení : Ing.Hana ČERVENKOVÁ
Funkce : Referent oddělení úřad územního plánování
OÚPSR MěÚ Tišnov

Otisk úředního razítka :

Podpis :