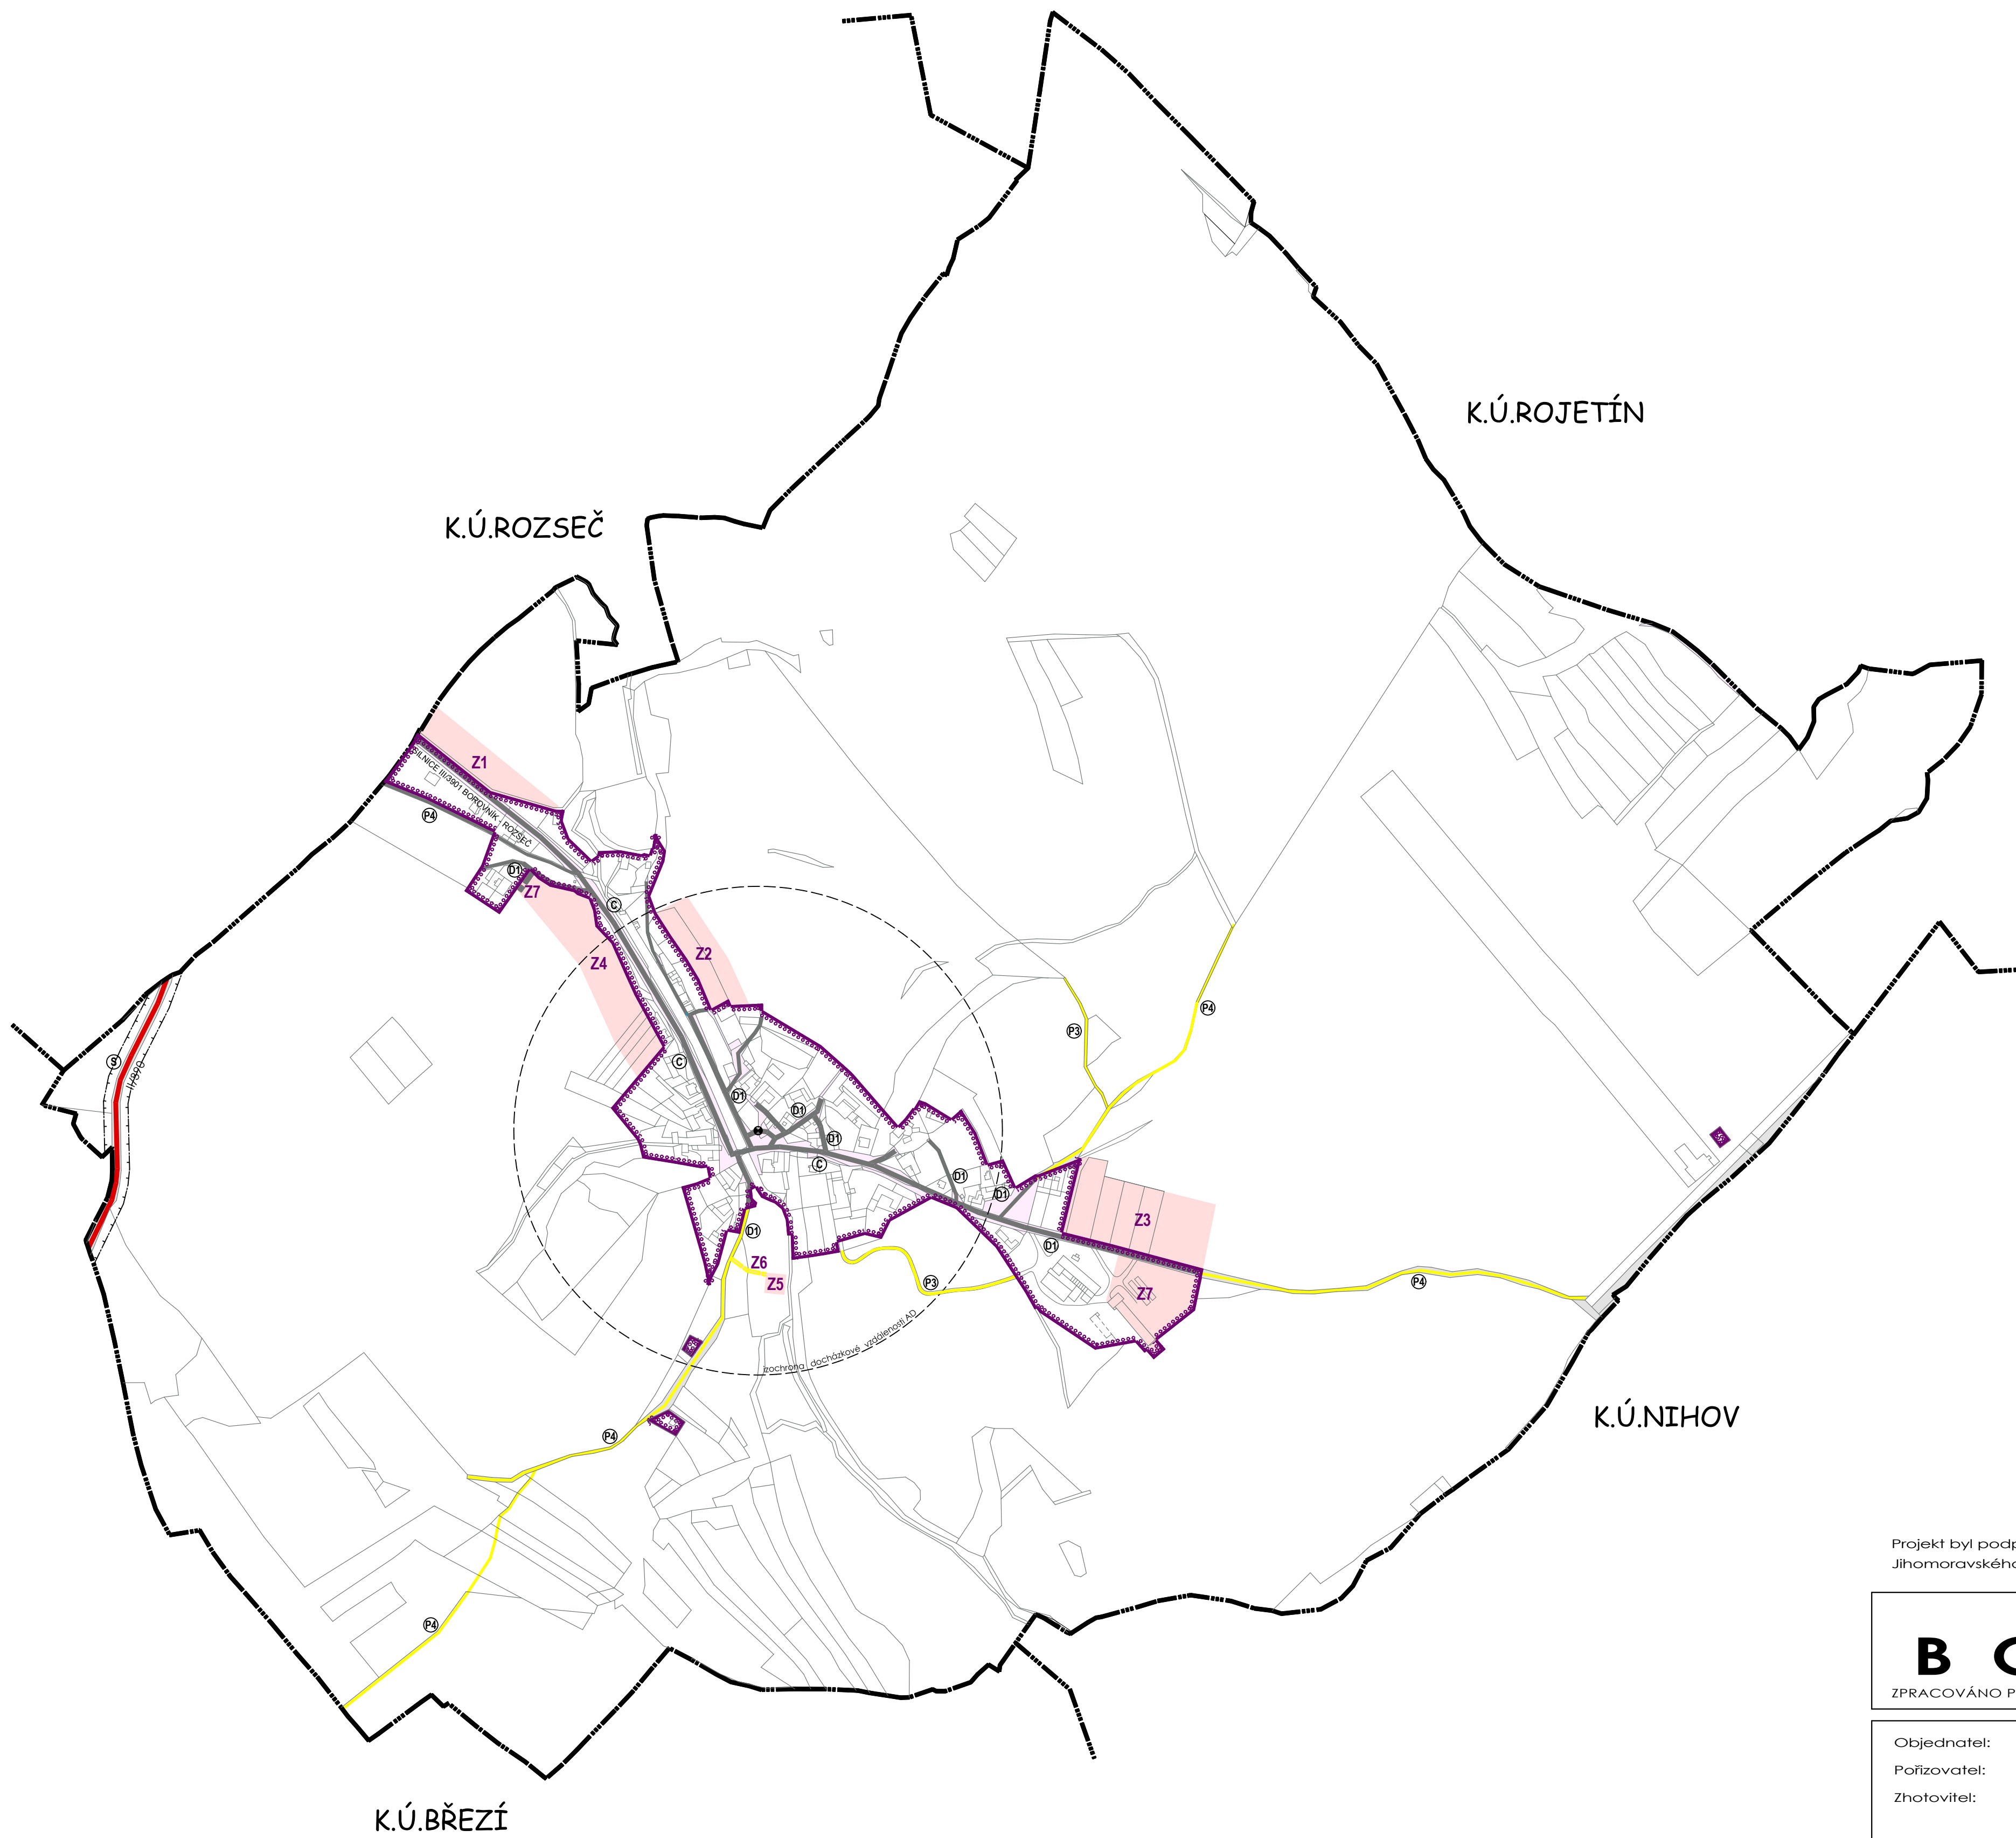
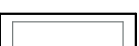
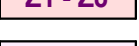


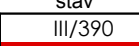
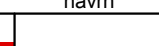
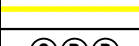
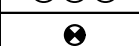
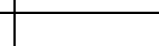


LEGENDA :

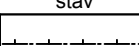
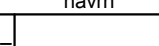
DOPRAVNÍ INFRASTRUKTURA

	HRANICE ŘEŠENÉHO ÚZEMÍ A NAVAZUJÍCÍCH KATASTRŮ
	PARCELNÍ KRESBA
	VNITŘNÍ KRESBA PARCEL
	ZASTAVĚNÉ ÚZEMÍ K DATU 1.12.2012
	ZASTAVITELNÉ PLOCHY - NÁVRH
	PLOCHY VEŘEJNÝCH PROSTRANSTVÍ
	PLOCHY DOPRAVNÍ V NEZASTAVĚNÉM ÚZEMÍ

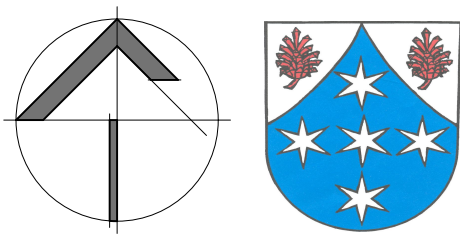
DOPRAVNÍ INFRASTRUKTURA

stav	návrh	
		SILNICE II. TŘÍDY
		MÍSTNÍ KOMUNIKACE
		ÚČELOVÉ KOMUNIKACE
		OZNAČENÍ POZEMNÍCH KOMUNIKACÍ
		ZASTÁVKY MHD

TECHNICKÉ LIMITY

stav	návrh	
		OP KOMUNIKACE II. a III.řř. 15M

Projekt byl podpořen dotací
Jihomoravského kraje



ÚZEMNÍ PLÁN
B O R O V N Í K
ZPRACOVÁNO PODLE STAVEBNÍHO ZÁKONA 183/2006 Sb. VE ZNĚNÍ POZDĚJŠÍCH PŘEDPISŮ

Objednatel: Obec Borovník
Pořizovatel: MěÚ Tišnov, Odbor územního plánování a stavebního řádu
Zhotovitel: Ing.arch.Jiří MATUŠEK, autorizovaný architekt a kolektiv
612 00 Brno, Myslínova 33, IČO: 642 86 703, DIČ: CZ - 60 04 30 64 73

V Brně, leden 2014

VÝKRES DOPRAVNÍ INFRASTRUKTURY měřítko 1 : 5000

Č.D - 4